

VISTA 1 (V1)




VISTA 2 (V2)




VISTA 3 (V3)




VISTA 4 (V4)

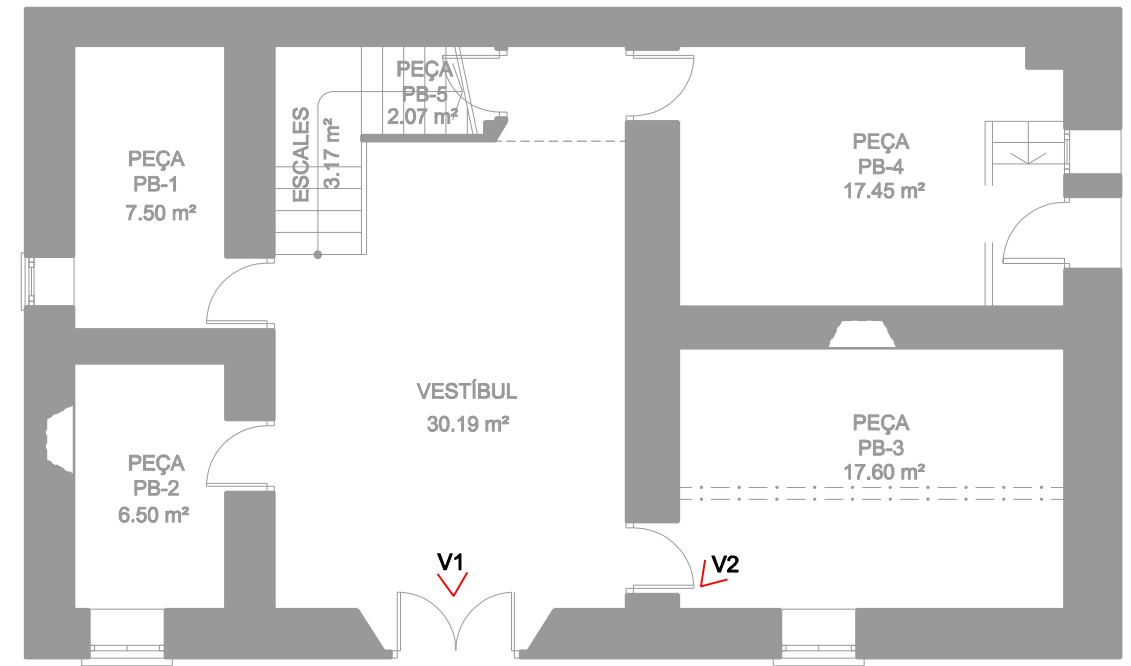

PLANTA BAIXA

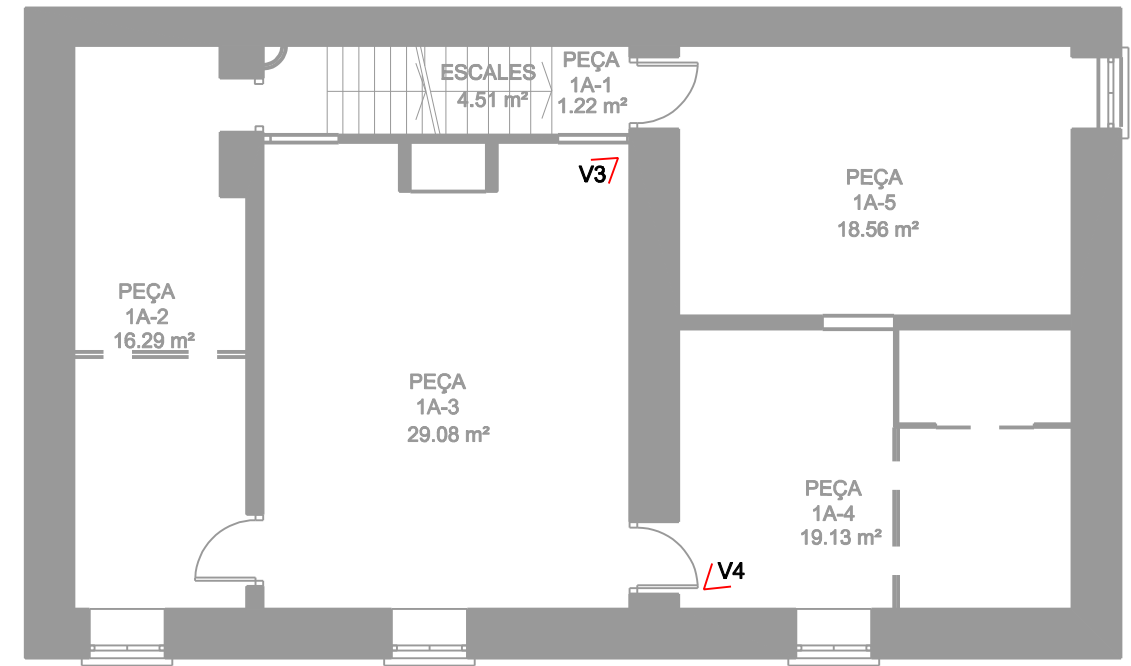

PLANTA PRIMERA

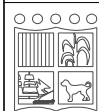

SERVEIS TÈCNICS
AJUNTAMENT DE CANET DE MAR

Projecte

NETEJA DE DEPENDÈNCIES I EQUIPAMENTS MUNICIPALS

Plànol

3 - CASA MUSEU
MASIA ROCOSA

Escala: 1/100

0 1 2 3 A3

Data

Abril 2015

Plànol

4