



FAÇANA INTERIOR SUD


FAÇANA SUD

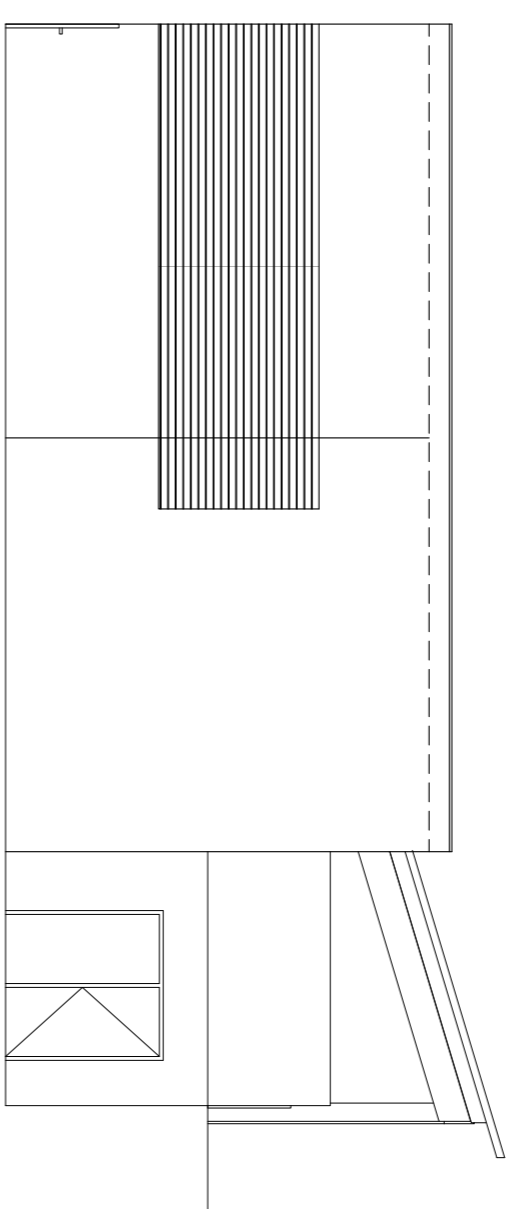


FAÇANA OEST

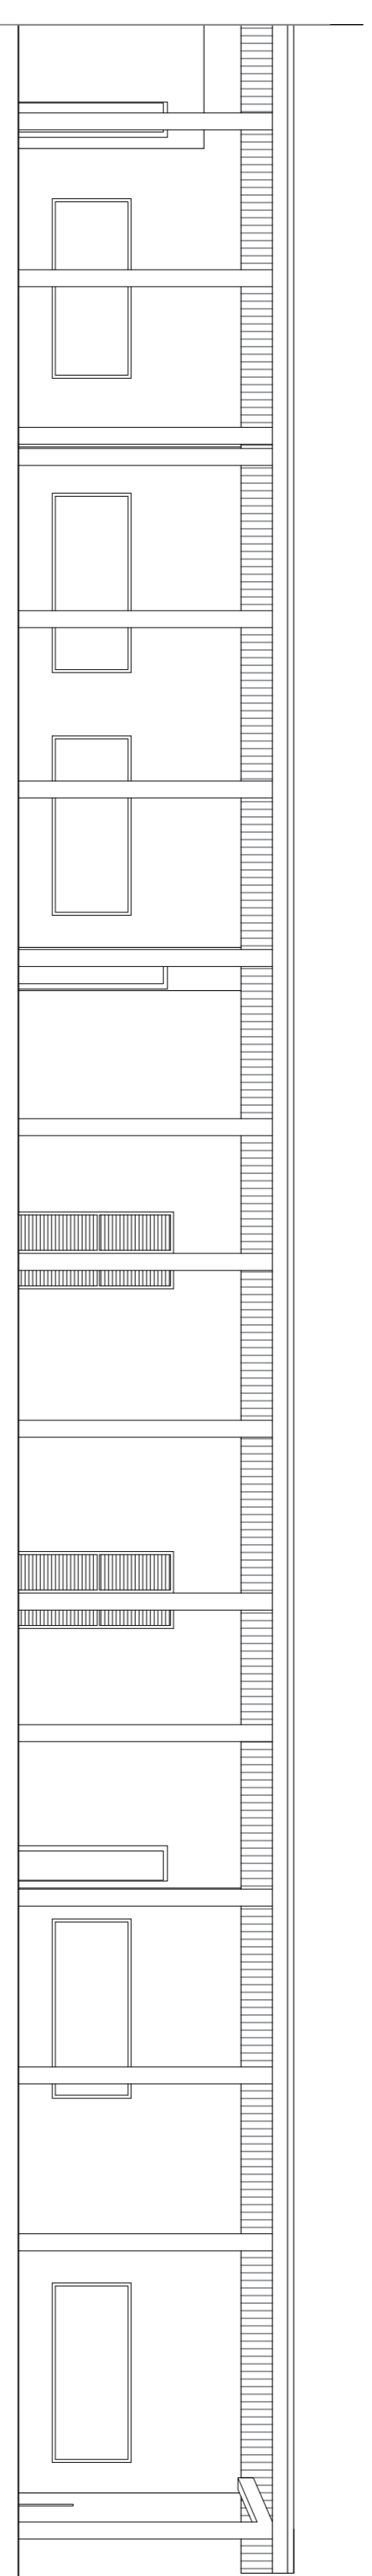

FAÇANA INTERIOR OEST

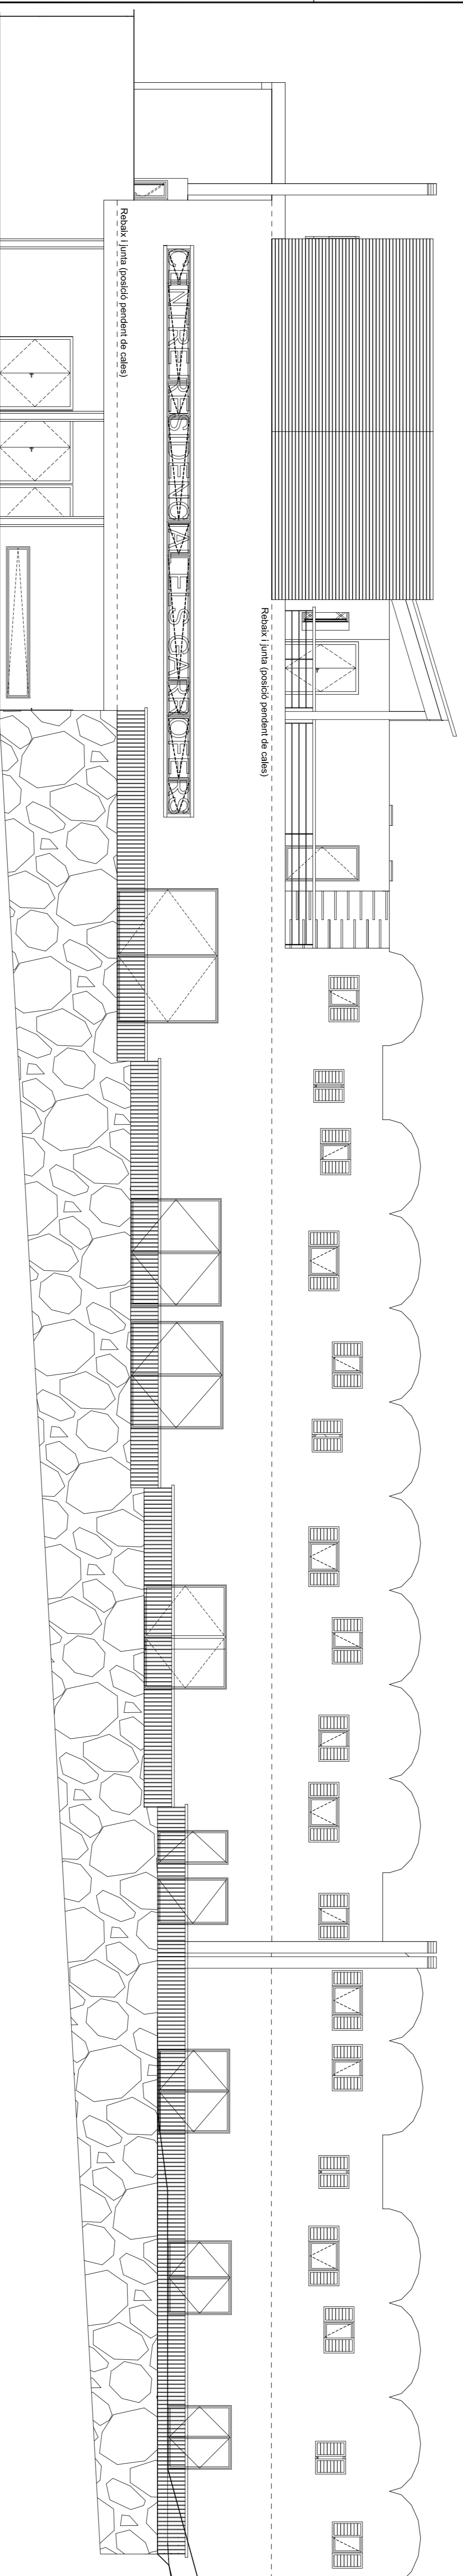

FAÇANA NORD

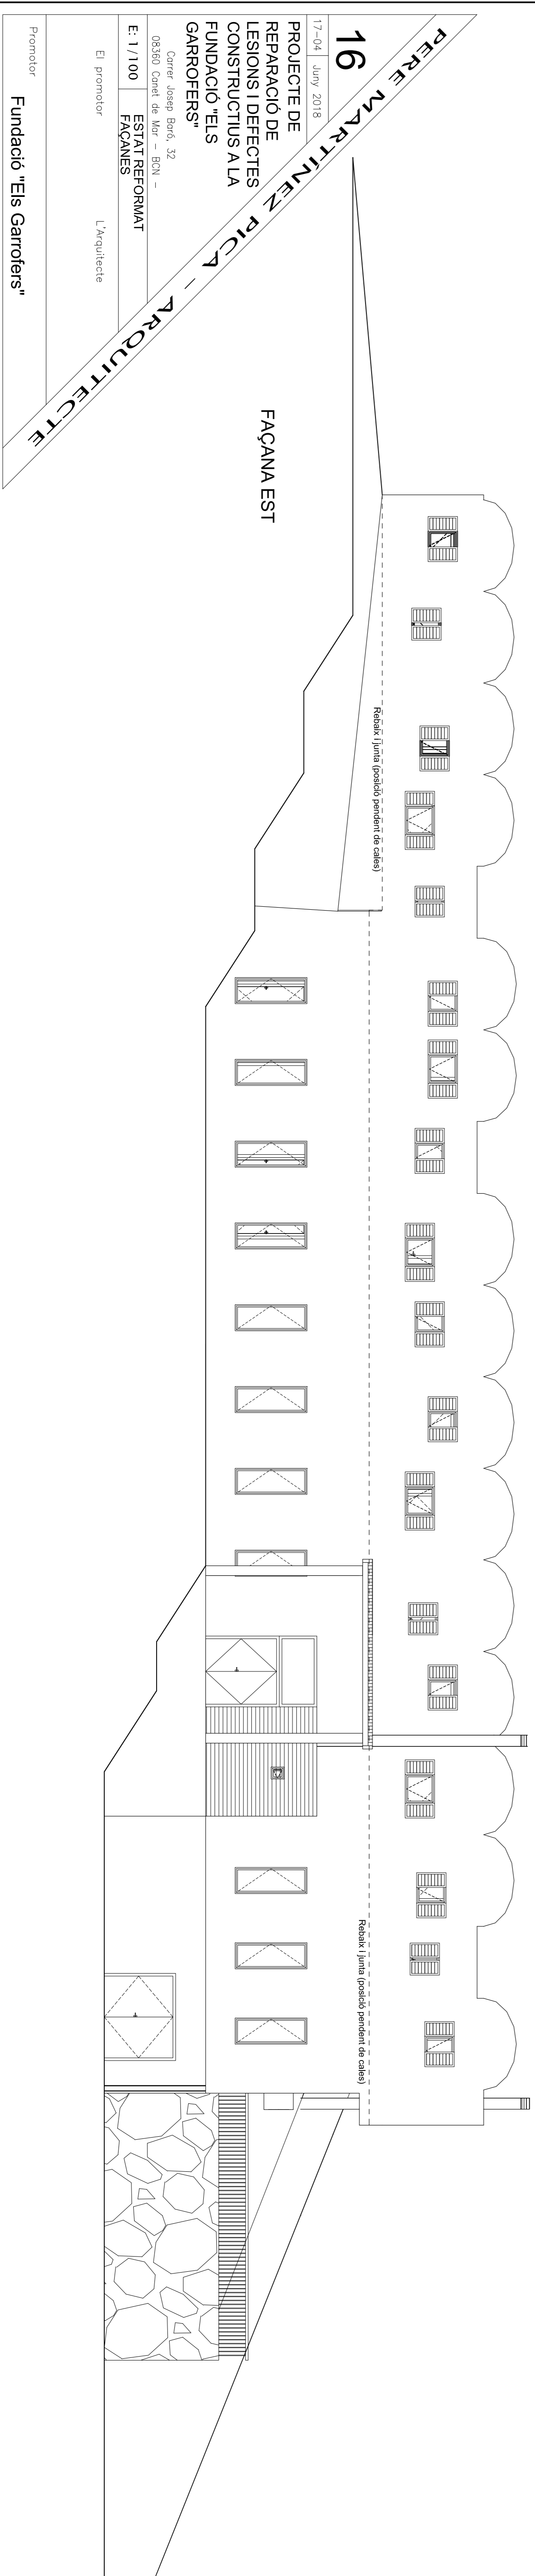

FAÇANA EST

16

17-04 Juny 2018

PROJECTE DE
REPARACIÓ DE
LESIONS I DEFECTES
CONSTRUCTIUS A LA
FUNDACIÓ "ELS
GARROFERS"

Carrer Josep Boró, 32

08380 Cornell de Mar - BCN -

E: 1 / 100

ESTAT REFORMAT
FAÇANES

El promotor

L'arquitecte

Promotor

Fundació "Els Garrofers"

PERE MARTINEZ PICA - ARQUITECTE