



DETALLS PER A SOLUCIÓ DE PATOLOGIA H3

DETALLS DE SOLUCIO TIPUS. A VERIFICAR SEGONS
DETALLS DE LES SOLUCIONS DEL FABRICANT


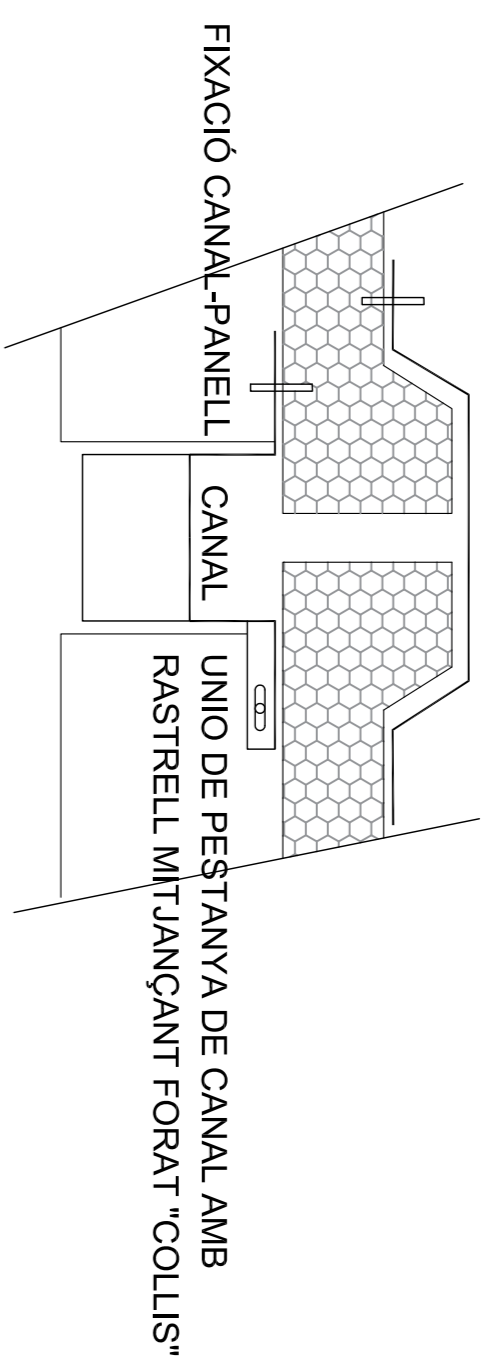


DETALL SOLAPAMENT LATERAL EN ZONA DE JUNTA ESTRUCTURAL

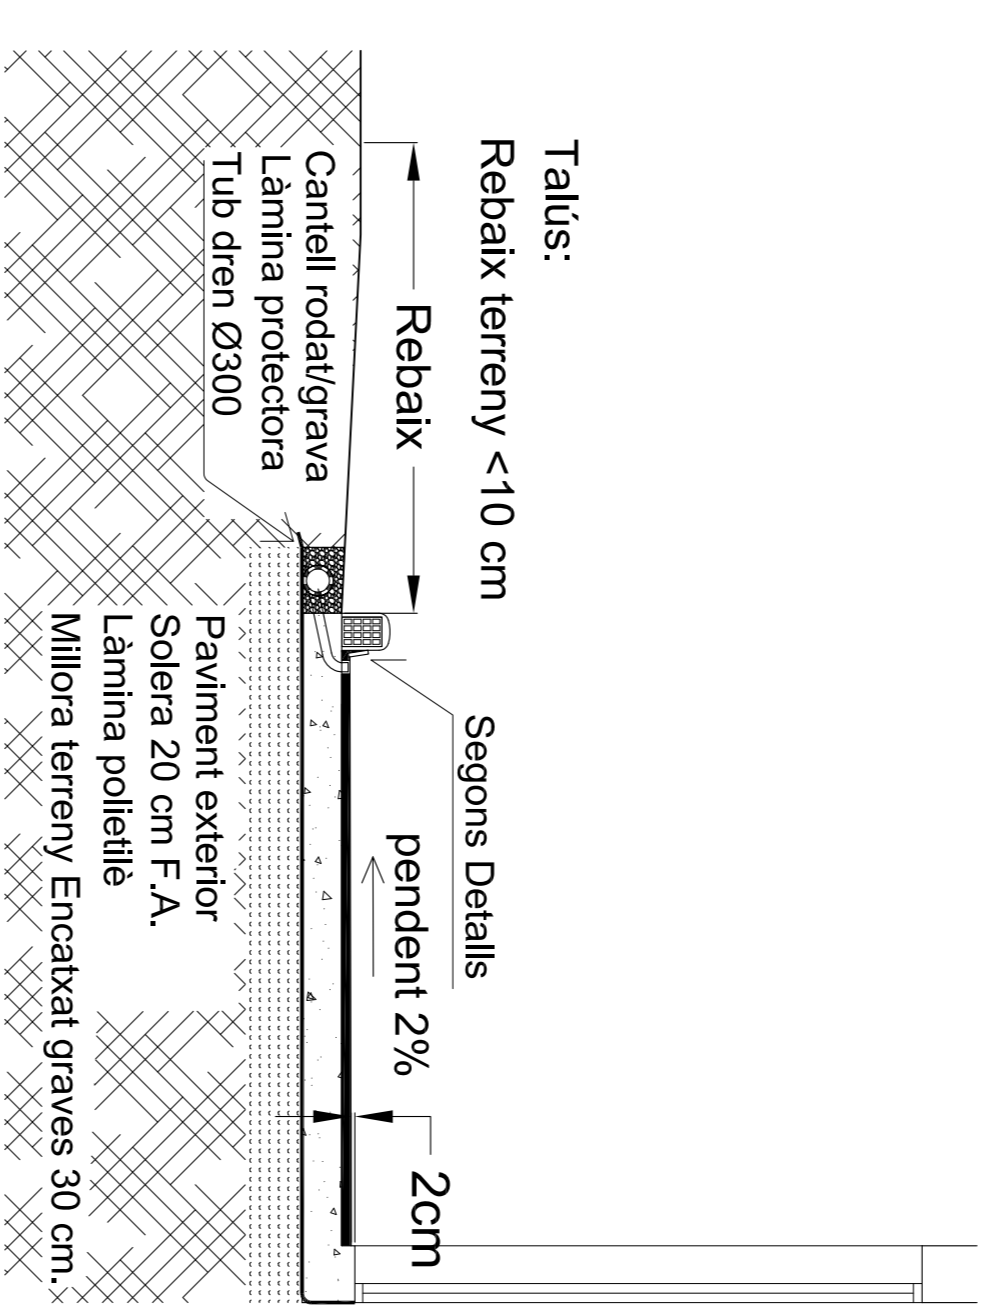


SECCIÓ

- LEGENDA DETALLS COBERTA
- 1- PORTIC DE FUSTA EXISTENT
 - 2- PANNELL SANDWICH
 - 2a - PANNELL SUPERIOR XAPA ALUMINI LACAT
 - 2b - PANNELL INFERIOR XAPA ALUMINI LACAT
 - 2c - PANNELL SUPERIOR XAPA ALUMINI LACAT IMITACIÓ FUSTA "FAG"
 - 3- TUB ALUMINI 100X150X5mm COLOR CLAR A DEFINIR EN FUNCIO EXISTENCIES
 - 4- REMAT XAPA D'ALUMINI LACAT
 - 5- CANELO ALUMINI LACAT COLOR CLAR A DEFINIR EN FUNCIO EXISTENCIES
 - 6- SEGELLAT SEGONS DETALL
 - 7- FACANA
 - 8- FOLGANÇA
- VEURE CARACTERISTIQUES I ESPESSORS
A MEMORIES I AMIDAMENTS

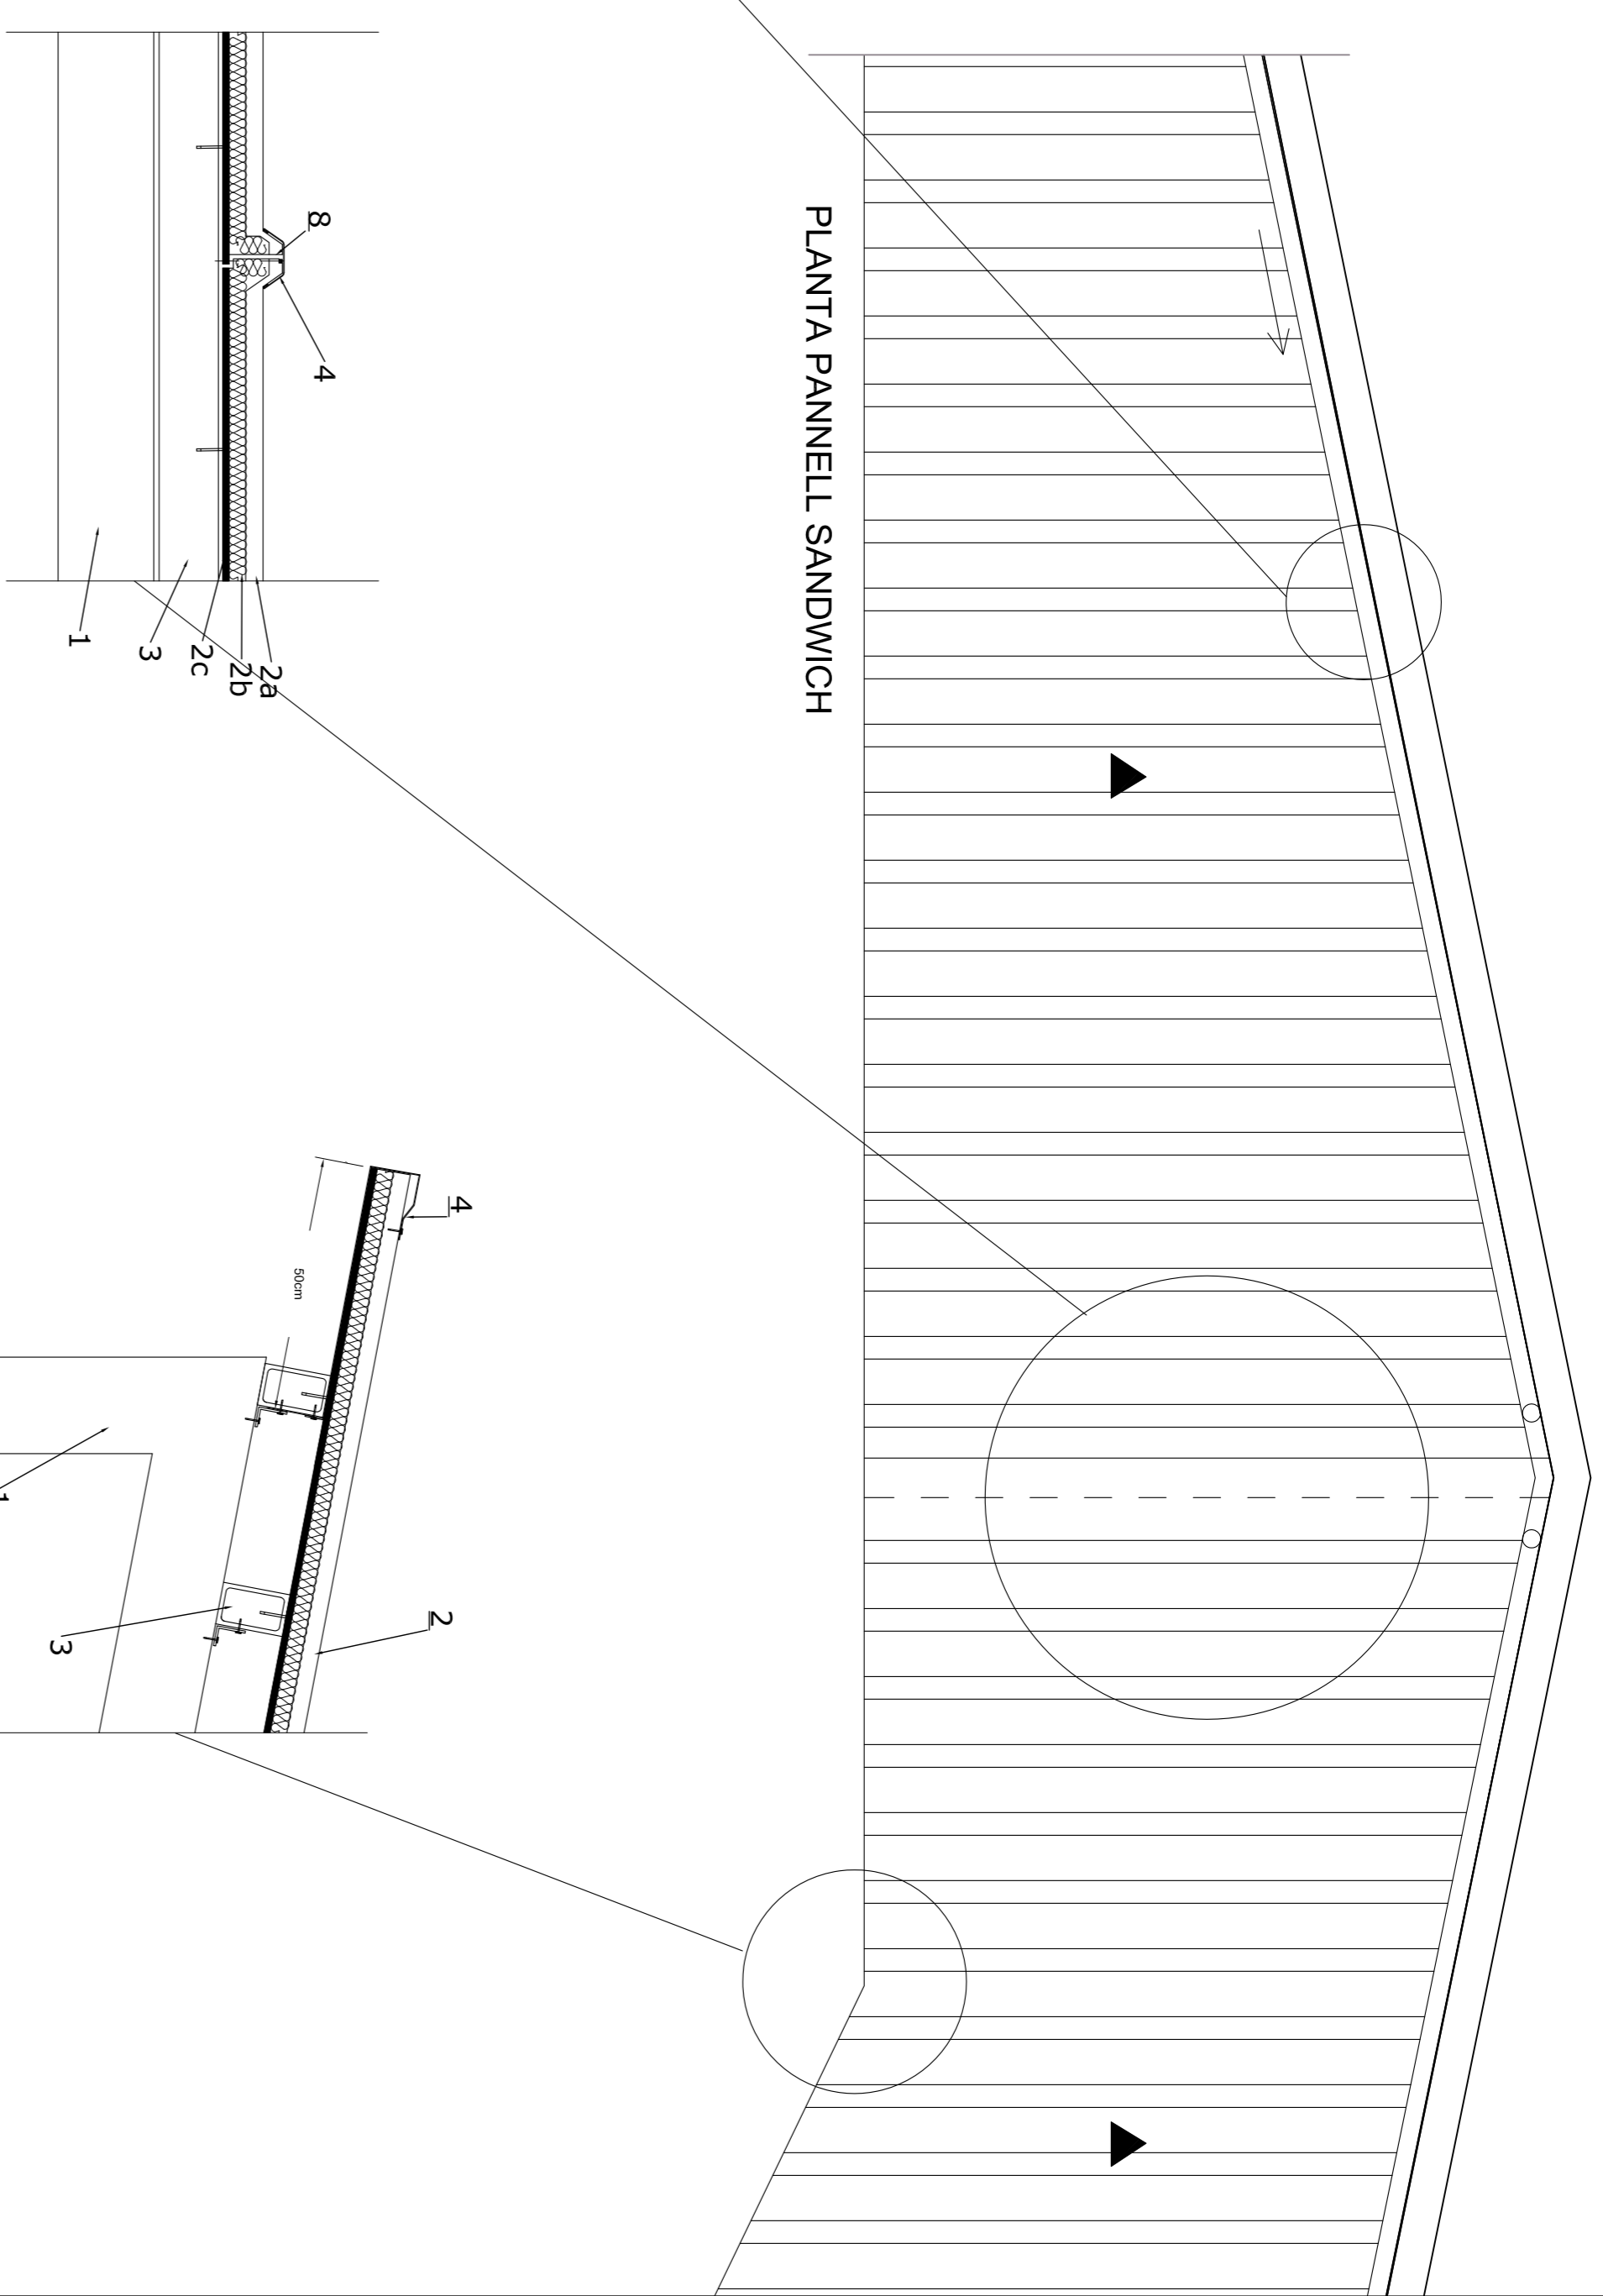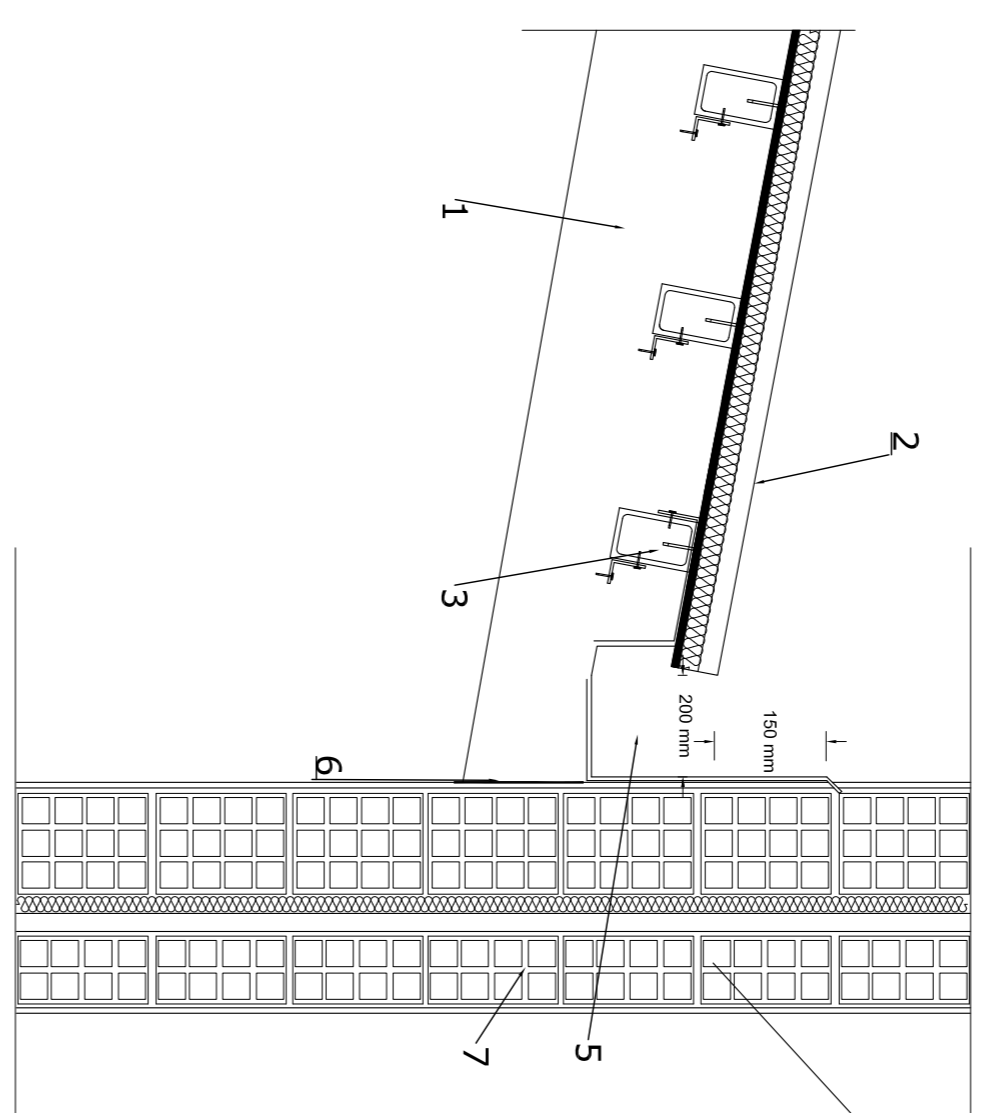



PLANTA PANNELL SANDWICH

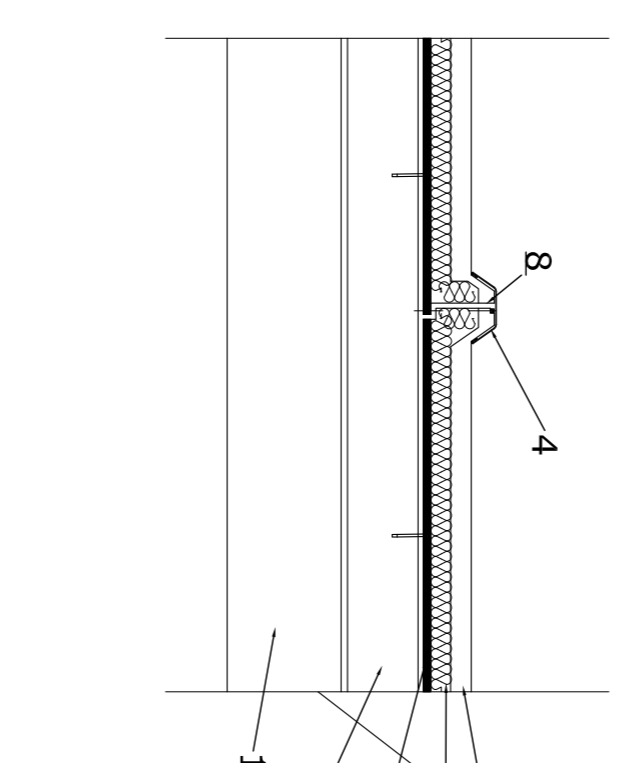

DETALL CANELÓ COBERTA PANNELL SANDWICH

DETALL SOLAPAMENT LATERAL ENTRE XAPES DE PANNELLS SANDWICH 1000-1200mm

DETALL CARENER

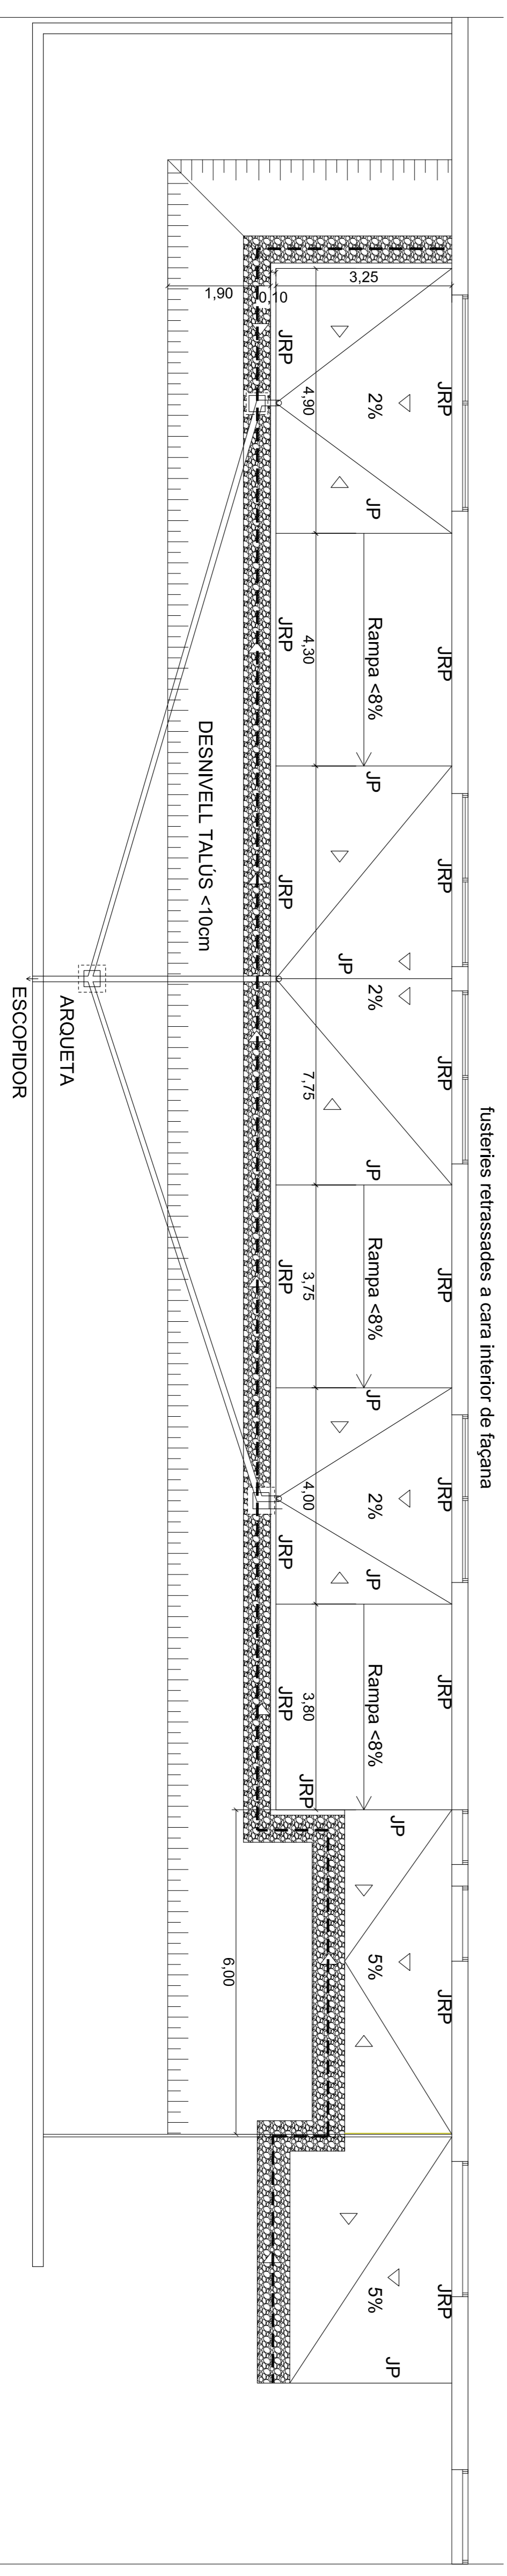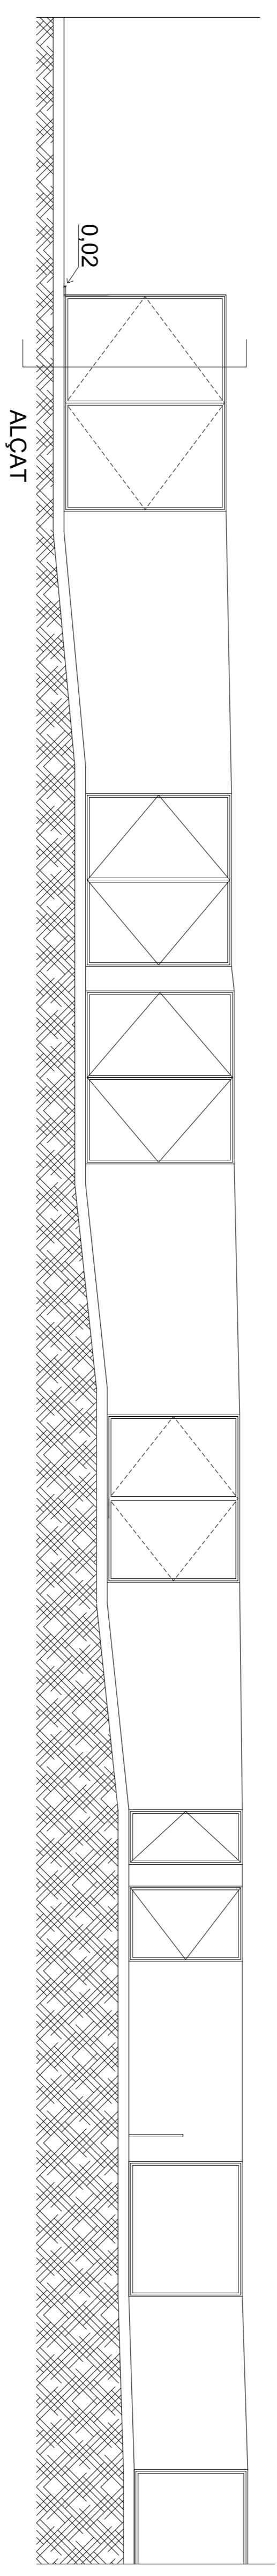

PLANTA

DETALL
ESCALA 1/75

PERE MARTINEZ PICA - ARQUITECTE

D02

17-04 | Juny 2018

PROJECTE DE
REPARACIÓ DE
LESIONS I DEFECTES
CONSTRUCTIUS A LA
FUNDACIÓ "ELS
GARROFERS"

Carrer Josep Borja, 32
08380 Cornell de Mar - BCN -

E: 1 / 15 ESTAT REFORMAT-DETALLS
SOLUCIÓ PATOLÒGIES H3

El promotor L'Arquitecte

Promotor
Fundació "Els Garrofers"