



Situació. Província de Barcelona

50m




Situació de l'escola de música dins el municipi de Canet de Mar. Principals comunicacions

Font: ICC



Emplaçament

Font: Google

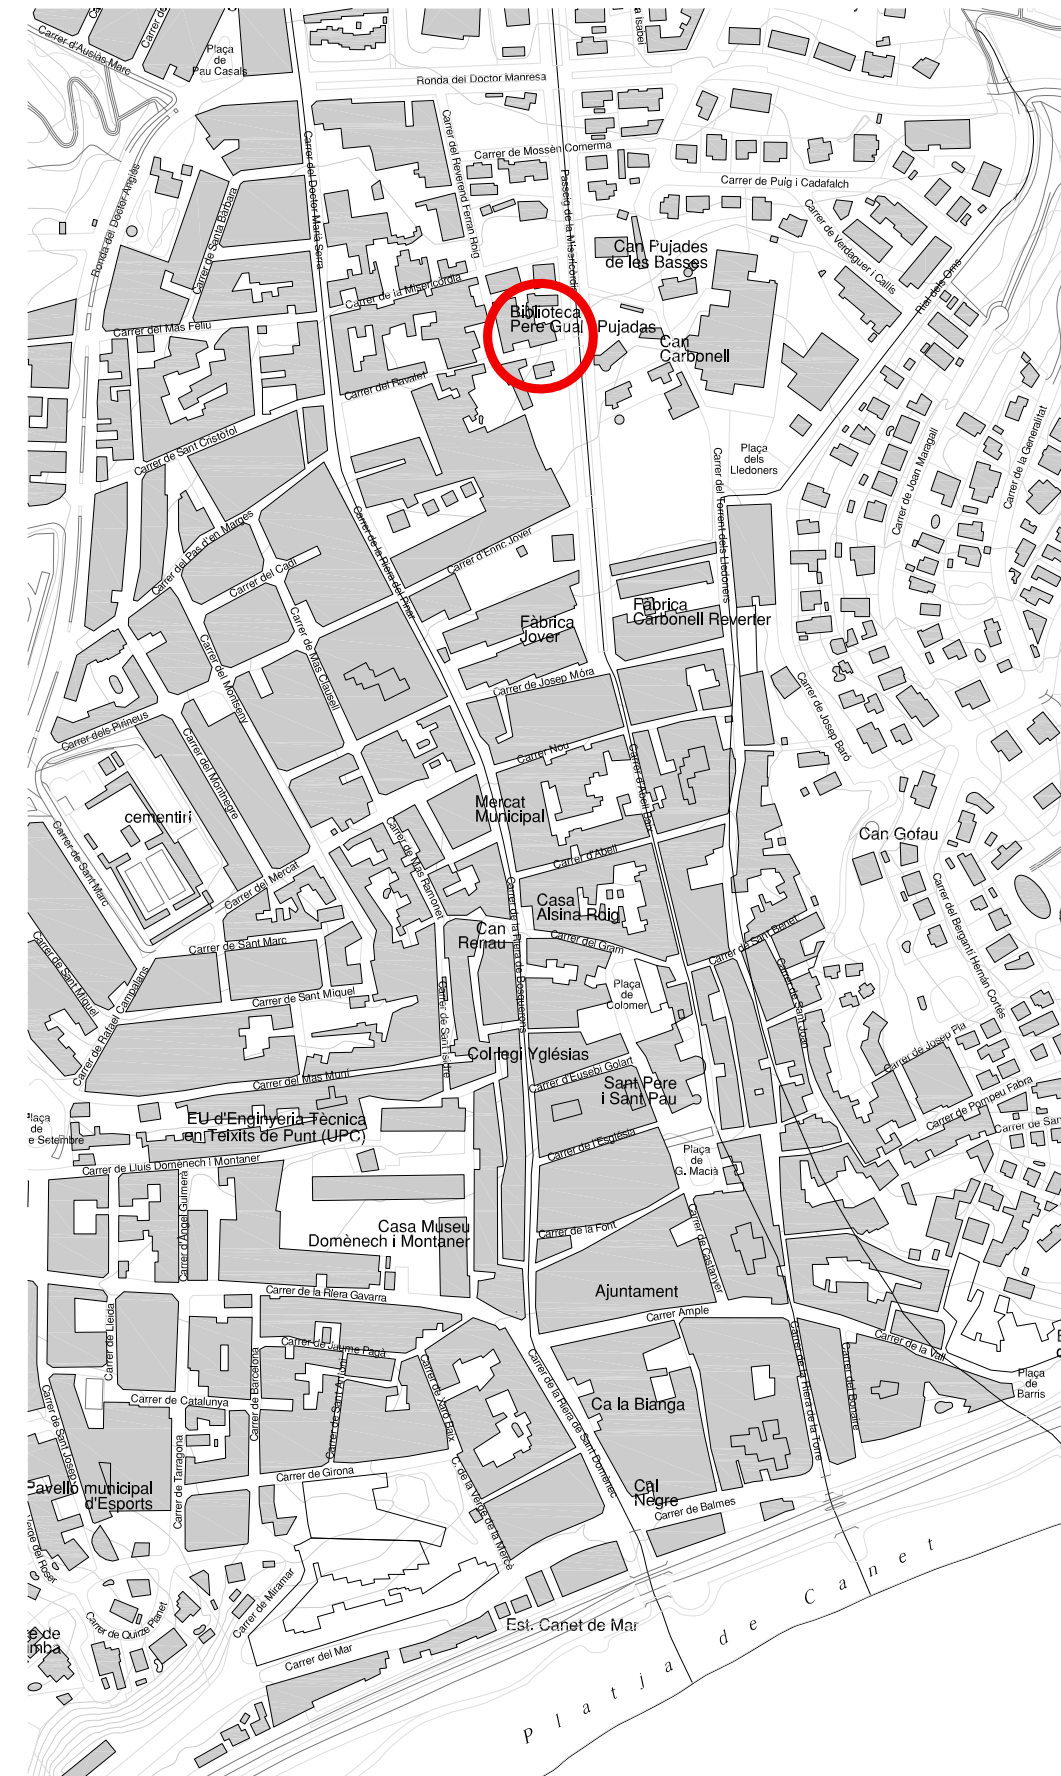

Situació de l'escola de música dins el municipi de Canet de Mar. E: 1/5000



Diputació
Barcelona



AJUNTAMENT DE
CANET DE MAR

Projecte

ESCOLA DE MÚSICA. ANTIGA BIBLIOTECA P. GUAL I PUJADAS

PROJECTE EXECUTIU, DIRECCIÓ FACULTATIVA I COORDINACIÓ DE SEGURETAT I SALUT DE LES OBRES DE REFORMA I ADEQUACIÓ PER A PERSONES AMB MOBILITAT REDUÏDA, D'UN EDIFICI PROPIETAT DE LA DIPUTACIÓ DE BARCELONA UBICAT AL PASSEIG DE LA MISERICÒRDIA, 13 DE CANET DE MAR

Localització

Passeig de la Misericòrdia, 13

Municipi

Canet de Mar

Propietat

Diputació de Barcelona

Plànol

SITUACIÓ I EMPLAÇAMENT

Arxiu Situació emplaçament.dwg

Exp. 40-Pe-2012

Data

Desembre 2012

Escala

1/5000

Número

01

Autor

Xavier Guitart Tarrés
Arquitecte

GUITART ARQUITECTURA I ASS. SLP.

Vist i plau




Façana principal, est

Arxiu GAA. Data 22/11/12



Façana principal, est i sud

Arxiu GAA. Data 22/11/12

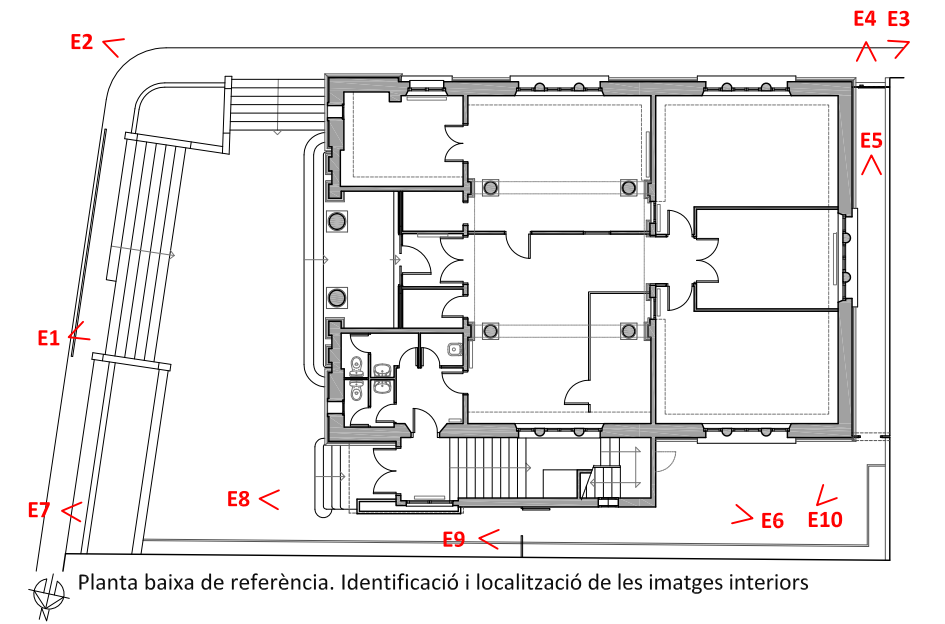

Planta baixa de referència. Identificació i localització de les imatges interiors



Façana c/Ravalet, sud

Arxiu GAA. Data 22/11/12



Porta corredor oest

Arxiu GAA. Data 22/11/12



Corredor oest

Arxiu GAA. Data 22/11/12



Espai façana nord

Arxiu GAA. Data 22/11/12



Accés secundari i mitgera nord

Arxiu GAA. Data 22/11/12



Accés secundari

Arxiu GAA. Data 22/11/12



Espai nord

Arxiu GAA. Data 22/11/12



Espai façana nord

Arxiu GAA. Data 22/11/12



Diputació
Barcelona



AJUNTAMENT DE
CANET DE MAR

Projecte

ESCOLA DE MÚSICA. ANTIGA BIBLIOTECA P. GUAL I PUJADAS
OBRES DE REFORMA I ADEQUACIÓ PER A PERSONES AMB MOBILITAT
REDUÏDA, D'UN EDIFICI PROPIETAT DE LA DIPUTACIÓ DE BARCELONA UBICAT
AL PASSEIG DE LA MISERICÒRDIA, 13 DE CANET DE MAR.
PROJECTE EXECUTIU.

Localització

Passeig de la Misericòrdia, 13

Municipi

Canet de Mar

Propietat

Diputació de Barcelona

Plànol

REPORTATGE FOTOGRÀFIC. ESTAT ACTUAL

Imatges exteriors i entorn

Arxiu **Reportatge fotogràfic.dwg**

Exp. **40-Pe-2012**

Data

Desembre 2012

Escala

-

Número

02

Autor

Xavier Guitart Tarrés
Arquitecte

GUITART ARQUITECTURA I ASS. SLP.

Vist i plau




Portalada d'accés Arxiu GAA. Data 22/11/12



Vestíbul principal Arxiu GAA. Data 22/11/12



Vestíbul principal Arxiu GAA. Data 22/11/12

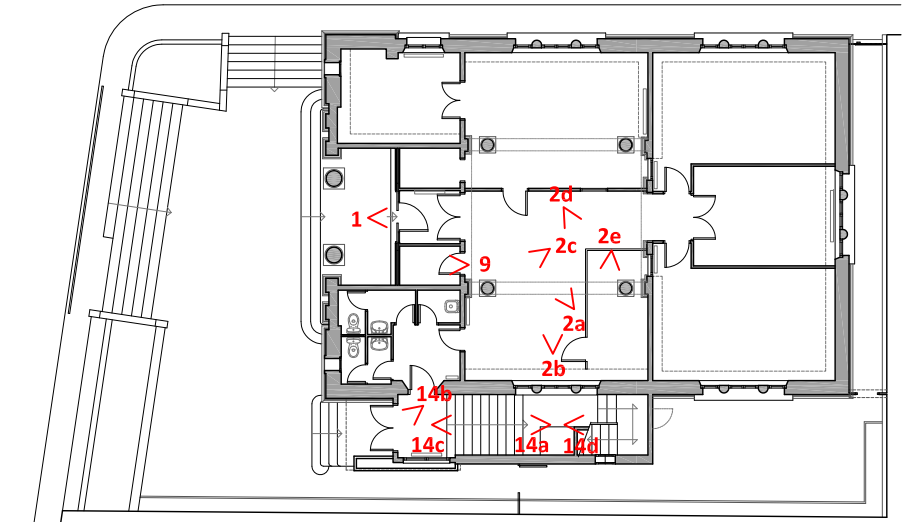

Planta baixa de referència. Identificació i localització de les imatges interiors



Vestíbul principal Arxiu GAA. Data 22/11/12



Actual recepció Arxiu GAA. Data 22/11/12



Interior recepció Arxiu GAA. Data 22/11/12



Magatzem vestíbul Arxiu GAA. Data 22/11/12



Porta-finestra escala Arxiu GAA. Data 22/11/12



Porta accés secundari Arxiu GAA. Data 22/11/12



Escala cap planta 1ª Arxiu GAA. Data 22/11/12



Replà intermig escala cap a planta 1ª Arxiu GAA. Data 22/11/12



Arribada de escala planta primera Arxiu GAA. Data 22/11/12



Diputació
Barcelona



AJUNTAMENT DE
CANET DE MAR

Projecte
ESCOLA DE MÚSICA. ANTIGA BIBLIOTECA P. GUAL I PUJADAS
OBRES DE REFORMA I ADEQUACIÓ PER A PERSONES AMB MOBILITAT REDUÏDA, D'UN EDIFICI PROPIETAT DE LA DIPUTACIÓ DE BARCELONA UBICAT AL PASSEIG DE LA MISERICÒRDIA, 13 DE CANET DE MAR.
PROJECTE EXECUTIU.

Localització
Passeig de la Misericòrdia, 13
Municipi
Canet de Mar
Propietat
Diputació de Barcelona

Plànol
REPORTATGE FOTOGRÀFIC. ESTAT ACTUAL
Planta baixa. Imatges interiors
Arxiu **Reportatge fotogràfic.dwg**
Exp. **40-Pe-2012**

Data
Desembre 2012
Escala
-
Número
03

Autor
Xavier Guitart Tarrés
Arquitecte
GUITART ARQUITECTURA I ASS. SLP.

Vist i plau




Aula 1. Rodrigo Arxiu GAA. Data 22/11/12



Aula 1. Rogrigo Arxiu GAA. Data 22/11/12



Aula 1. Rodrigo Arxiu GAA. Data 22/11/12

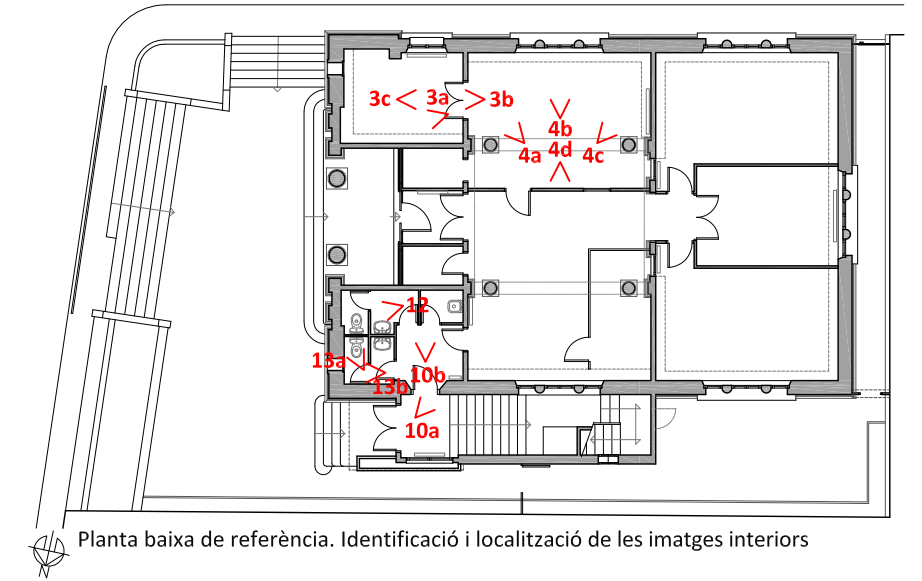


Planta baixa de referència. Identificació i localització de les imatges interiors



Aula 2. Prokofiev Arxiu GAA. Data 22/11/12



Aula 2. Prokofiev Arxiu GAA. Data 22/11/12

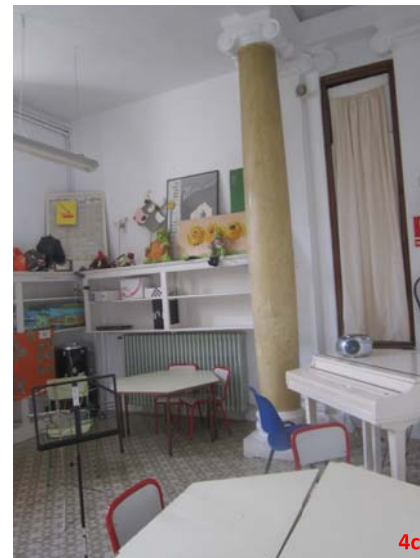

Aula 2. Prokofiev Arxiu GAA. Data 22/11/12



Aula 2. Prokofiev Arxiu GAA. Data 22/11/12



Vestíbul sanitari Arxiu GAA. Data 22/11/12



Vestíbul sanitari Arxiu GAA. Data 22/11/12



Sanitaris 1 Arxiu GAA. Data 22/11/12



Sanitaris 2 Arxiu GAA. Data 22/11/12



Sanitaris 2 Arxiu GAA. Data 22/11/12



Projecte
ESCOLA DE MÚSICA. ANTIGA BIBLIOTECA P. GUAL I PUJADAS
 OBRES DE REFORMA I ADEQUACIÓ PER A PERSONES AMB MOBILITAT REDUÏDA, D'UN EDIFICI PROPIETAT DE LA DIPUTACIÓ DE BARCELONA UBICAT AL PASSEIG DE LA MISERICÒRDIA, 13 DE CANET DE MAR.
 PROJECTE EXECUTIU.

Localització
Passeig de la Misericòrdia, 13
 Municipi
Canet de Mar
 Propietat
Diputació de Barcelona

Plànol
REPORTATGE FOTOGRÀFIC. ESTAT ACTUAL
Planta baixa. Imatges interiors
 Arxiu **Reportatge fotogràfic.dwg**
 Exp. **40-Pe-2012**

Data
Desembre 2012
 Escala
 -
 Número
04

Autor
Xavier Guitart Tarrés
 Arquitecte
GUITART ARQUITECTURA I ASS. SLP.

Vist i plau




Aula 5. Saint-Saëns Arxiu GAA. Data 22/11/12



Aula 5. Saint-Saëns Arxiu GAA. Data 22/11/12



Aula 5. Saint-Saëns Arxiu GAA. Data 22/11/12

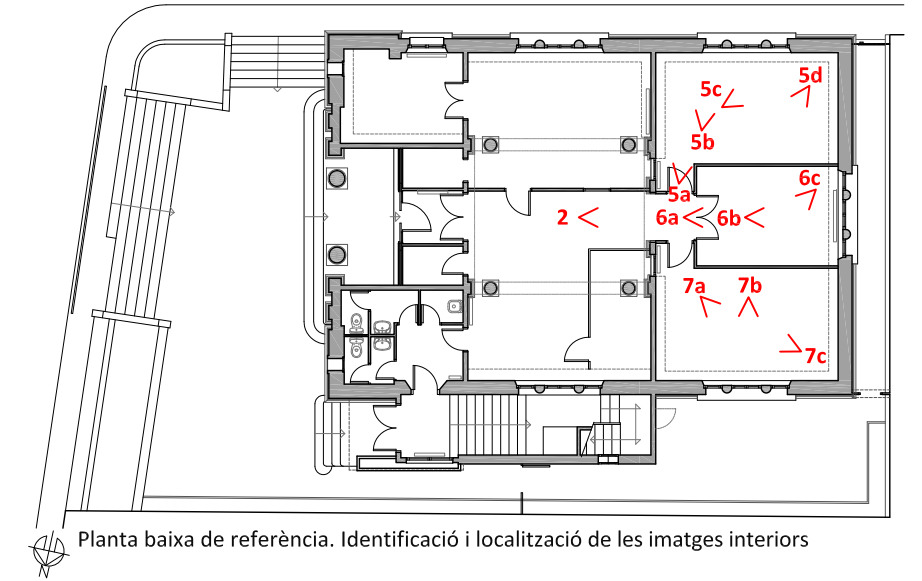

Planta baixa de referència. Identificació i localització de les imatges interiors



Vestíbul principal Arxiu GAA. Data 22/11/12



Aula 4. Sala de professors Arxiu GAA. Data 22/11/12



Aula 4. Sala de professors Arxiu GAA. Data 22/11/12



Aula 4. Sala de professors Arxiu GAA. Data 22/11/12



Aula 3. Vivaldi Arxiu GAA. Data 22/11/12



Aula 3. Vivaldi Arxiu GAA. Data 22/11/12



Aula 3. Vivaldi Arxiu GAA. Data 22/11/12



Aula 3. Vivaldi Arxiu GAA. Data 22/11/12



Projecte
ESCOLA DE MÚSICA. ANTIGA BIBLIOTECA P. GUAL I PUJADAS
OBRES DE REFORMA I ADEQUACIÓ PER A PERSONES AMB MOBILITAT REDUÏDA, D'UN EDIFICI PROPIETAT DE LA DIPUTACIÓ DE BARCELONA UBICAT AL PASSEIG DE LA MISERICÒRDIA, 13 DE CANET DE MAR.
PROJECTE EXECUTIU.

Localització
Passeig de la Misericòrdia, 13
Municipi
Canet de Mar
Propietat
Diputació de Barcelona

Plànol
REPORTATGE FOTOGRÀFIC. ESTAT ACTUAL
Planta baixa. Imatges interiors
Arxiu **Reportatge fotogràfic.dwg**
Exp. **40-Pe-2012**

Data
Desembre 2012
Escala
-
Número
05

Autor
Xavier Guitart Tarrés
Arquitecte
GUITART ARQUITECTURA I ASS. SLP.

Vist i plau



Vestíbul planta primera

Arxiu GAA. Data 22/11/12




Vestíbul mirant a sala auditori

Arxiu GAA. Data 22/11/12




Vestíbul mirant a escala

Arxiu GAA. Data 22/11/12

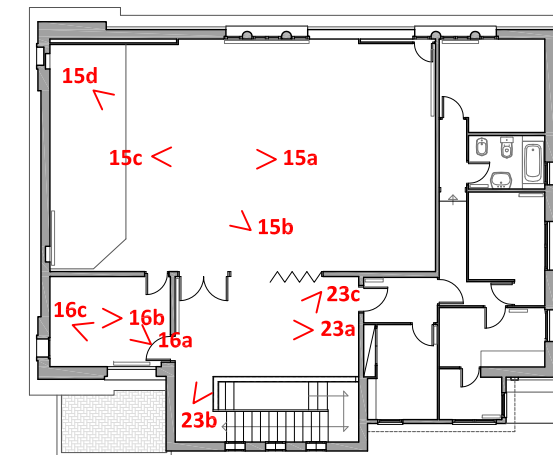

Planta primera de referència. Identificació i localització de les imatges interiors

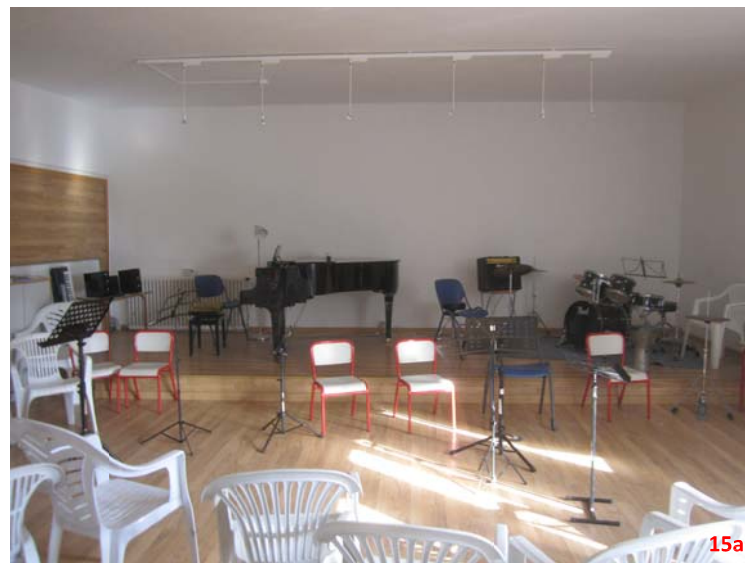

Sala auditori J. Dotras

Arxiu GAA. Data 22/11/12



Sala auditori J. Dotras

Arxiu GAA. Data 22/11/12



Sala auditori J. Dotras

Arxiu GAA. Data 22/11/12



Sala auditori J. Dotras

Arxiu GAA. Data 22/11/12



Aula 6. Pau Casals.

Arxiu GAA. Data 22/11/12



Aula 6. Pau Casals.

Arxiu GAA. Data 22/11/12



Aula 6. Pau Casals.

Arxiu GAA. Data 22/11/12



Projecte
ESCOLA DE MÚSICA. ANTIGA BIBLIOTECA P. GUAL I PUJADAS
OBRES DE REFORMA I ADEQUACIÓ PER A PERSONES AMB MOBILITAT REDUÏDA, D'UN EDIFICI PROPIETAT DE LA DIPUTACIÓ DE BARCELONA UBICAT AL PASSEIG DE LA MISERICÒRDIA, 13 DE CANET DE MAR.
PROJECTE EXECUTIU.


Localització
Passeig de la Misericòrdia, 13
Municipi
Canet de Mar
Propietat
Diputació de Barcelona

Plànol
REPORTATGE FOTOGRÀFIC. ESTAT ACTUAL
Planta primera. Imatges interiors
Arxiu **Reportatge fotogràfic.dwg**
Exp. **40-Pe-2012**

Data
Desembre 2012
Escala
-
Número
06

Autor
Xavier Guitart Tarrés
Arquitecte
GUITART ARQUITECTURA I ASS. SLP.

Vist i plau

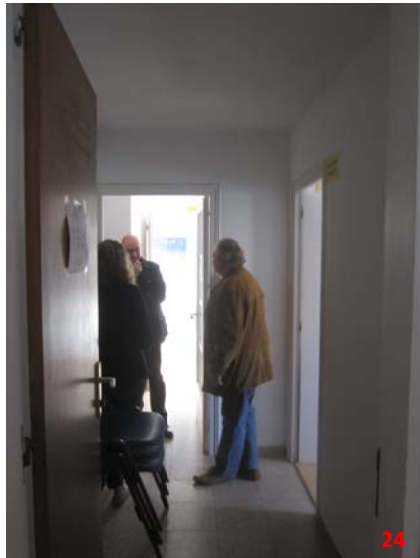

Passadís 1 Arxiu GAA. Data 22/11/12 24




Aula 9. Pahud. Arxiu GAA. Data 22/11/12 19a



Aula 9. Pahud. Arxiu GAA. Data 22/11/12 19b



Aula 9. Pahud. Arxiu GAA. Data 22/11/12 19c

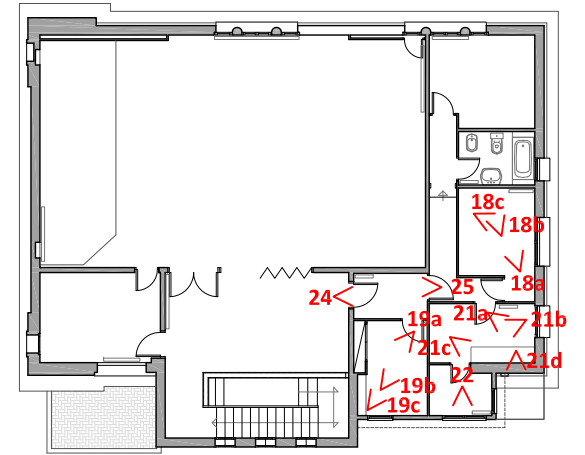

Planta primera de referència.
Identificació i localització de les imatges interiors



Passadís 1 Arxiu GAA. Data 22/11/12 25



Espai informàtica. Miralpeix. Arxiu GAA. Data 22/11/12 21a



Espai informàtica. Miralpeix. Arxiu GAA. Data 22/11/12 21b



Espai informàtica. Miralpeix. Arxiu GAA. Data 22/11/12 21c



Arxiu GAA. Data 22/11/12 21d



Galeria Arxiu GAA. Data 22/11/12 21d



Aula 8. Bach. Arxiu GAA. Data 22/11/12 18a



Aula 8. Bach. Arxiu GAA. Data 22/11/12 18b



Aula 8. Bach. Arxiu GAA. Data 22/11/12 18c



**Diputació
Barcelona**



**AJUNTAMENT DE
CANET DE MAR**

Projecte
ESCOLA DE MÚSICA. ANTIGA BIBLIOTECA P. GUAL I PUJADAS
OBRES DE REFORMA I ADEQUACIÓ PER A PERSONES AMB MOBILITAT REDUÏDA, D'UN EDIFICI PROPIETAT DE LA DIPUTACIÓ DE BARCELONA UBICAT AL PASSEIG DE LA MISERICÒRDIA, 13 DE CANET DE MAR.
PROJECTE EXECUTIU.

Localització
Passeig de la Misericòrdia, 13
Municipi
Canet de Mar
Propietat
Diputació de Barcelona

Plànol
REPORTATGE FOTOGRÀFIC. ESTAT ACTUAL
Planta primera. Imatges interiors
Arxiu **Reportatge fotogràfic.dwg**
Exp. **40-Pe-2012**

Data
Desembre 2012
Escala
-
Número
07

Autor
Xavier Guitart Tarrés
Arquitecte
GUITART ARQUITECTURA I ASS. SLP.


Vist i plau



Passadís 2 Arxiu GAA. Data 22/11/12



Passadís 2 Arxiu GAA. Data 22/11/12

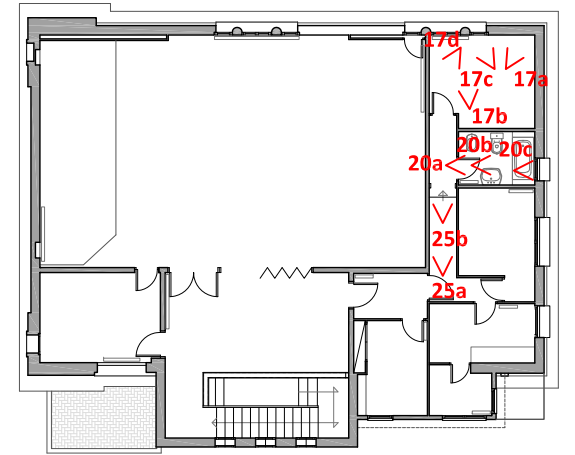

Planta primera de referència. Identificació i localització de les imatges interiors



Sanitari habitatge Arxiu GAA. Data 22/11/12



Sanitari antic habitatge Arxiu GAA. Data 22/11/12



Sanitari antic habitatge Arxiu GAA. Data 22/11/12



Aula 7. Deshonete. Arxiu GAA. Data 22/11/12



Aula 7. Deshonete. Arxiu GAA. Data 22/11/12



Aula 7. Deshonete. Arxiu GAA. Data 22/11/12



Aula 7. Deshonete. Arxiu GAA. Data 22/11/12



Projecte
ESCOLA DE MÚSICA. ANTIGA BIBLIOTECA P. GUAL I PUJADAS
OBRES DE REFORMA I ADEQUACIÓ PER A PERSONES AMB MOBILITAT REDUÏDA, D'UN EDIFICI PROPIETAT DE LA DIPUTACIÓ DE BARCELONA UBICAT AL PASSEIG DE LA MISERICÒRDIA, 13 DE CANET DE MAR.
PROJECTE EXECUTIU.



Localització
Passeig de la Misericòrdia, 13
Municipi
Canet de Mar
Propietat
Diputació de Barcelona

Plànol
REPORTATGE FOTOGRÀFIC. ESTAT ACTUAL
Planta primera. Imatges interiors
Arxiu **Reportatge fotogràfic.dwg**
Exp. **40-Pe-2012**

Data
Desembre 2012
Escala
-
Número
08

Autor
Xavier Guitart Tarrés
Arquitecte
GUITART ARQUITECTURA I ASS. SLP.

Vist i plau

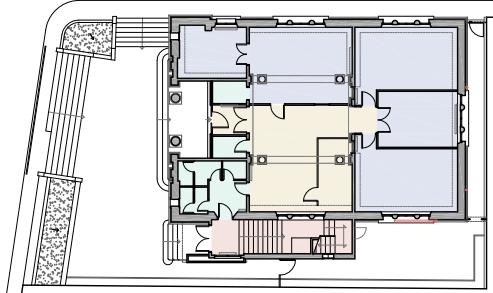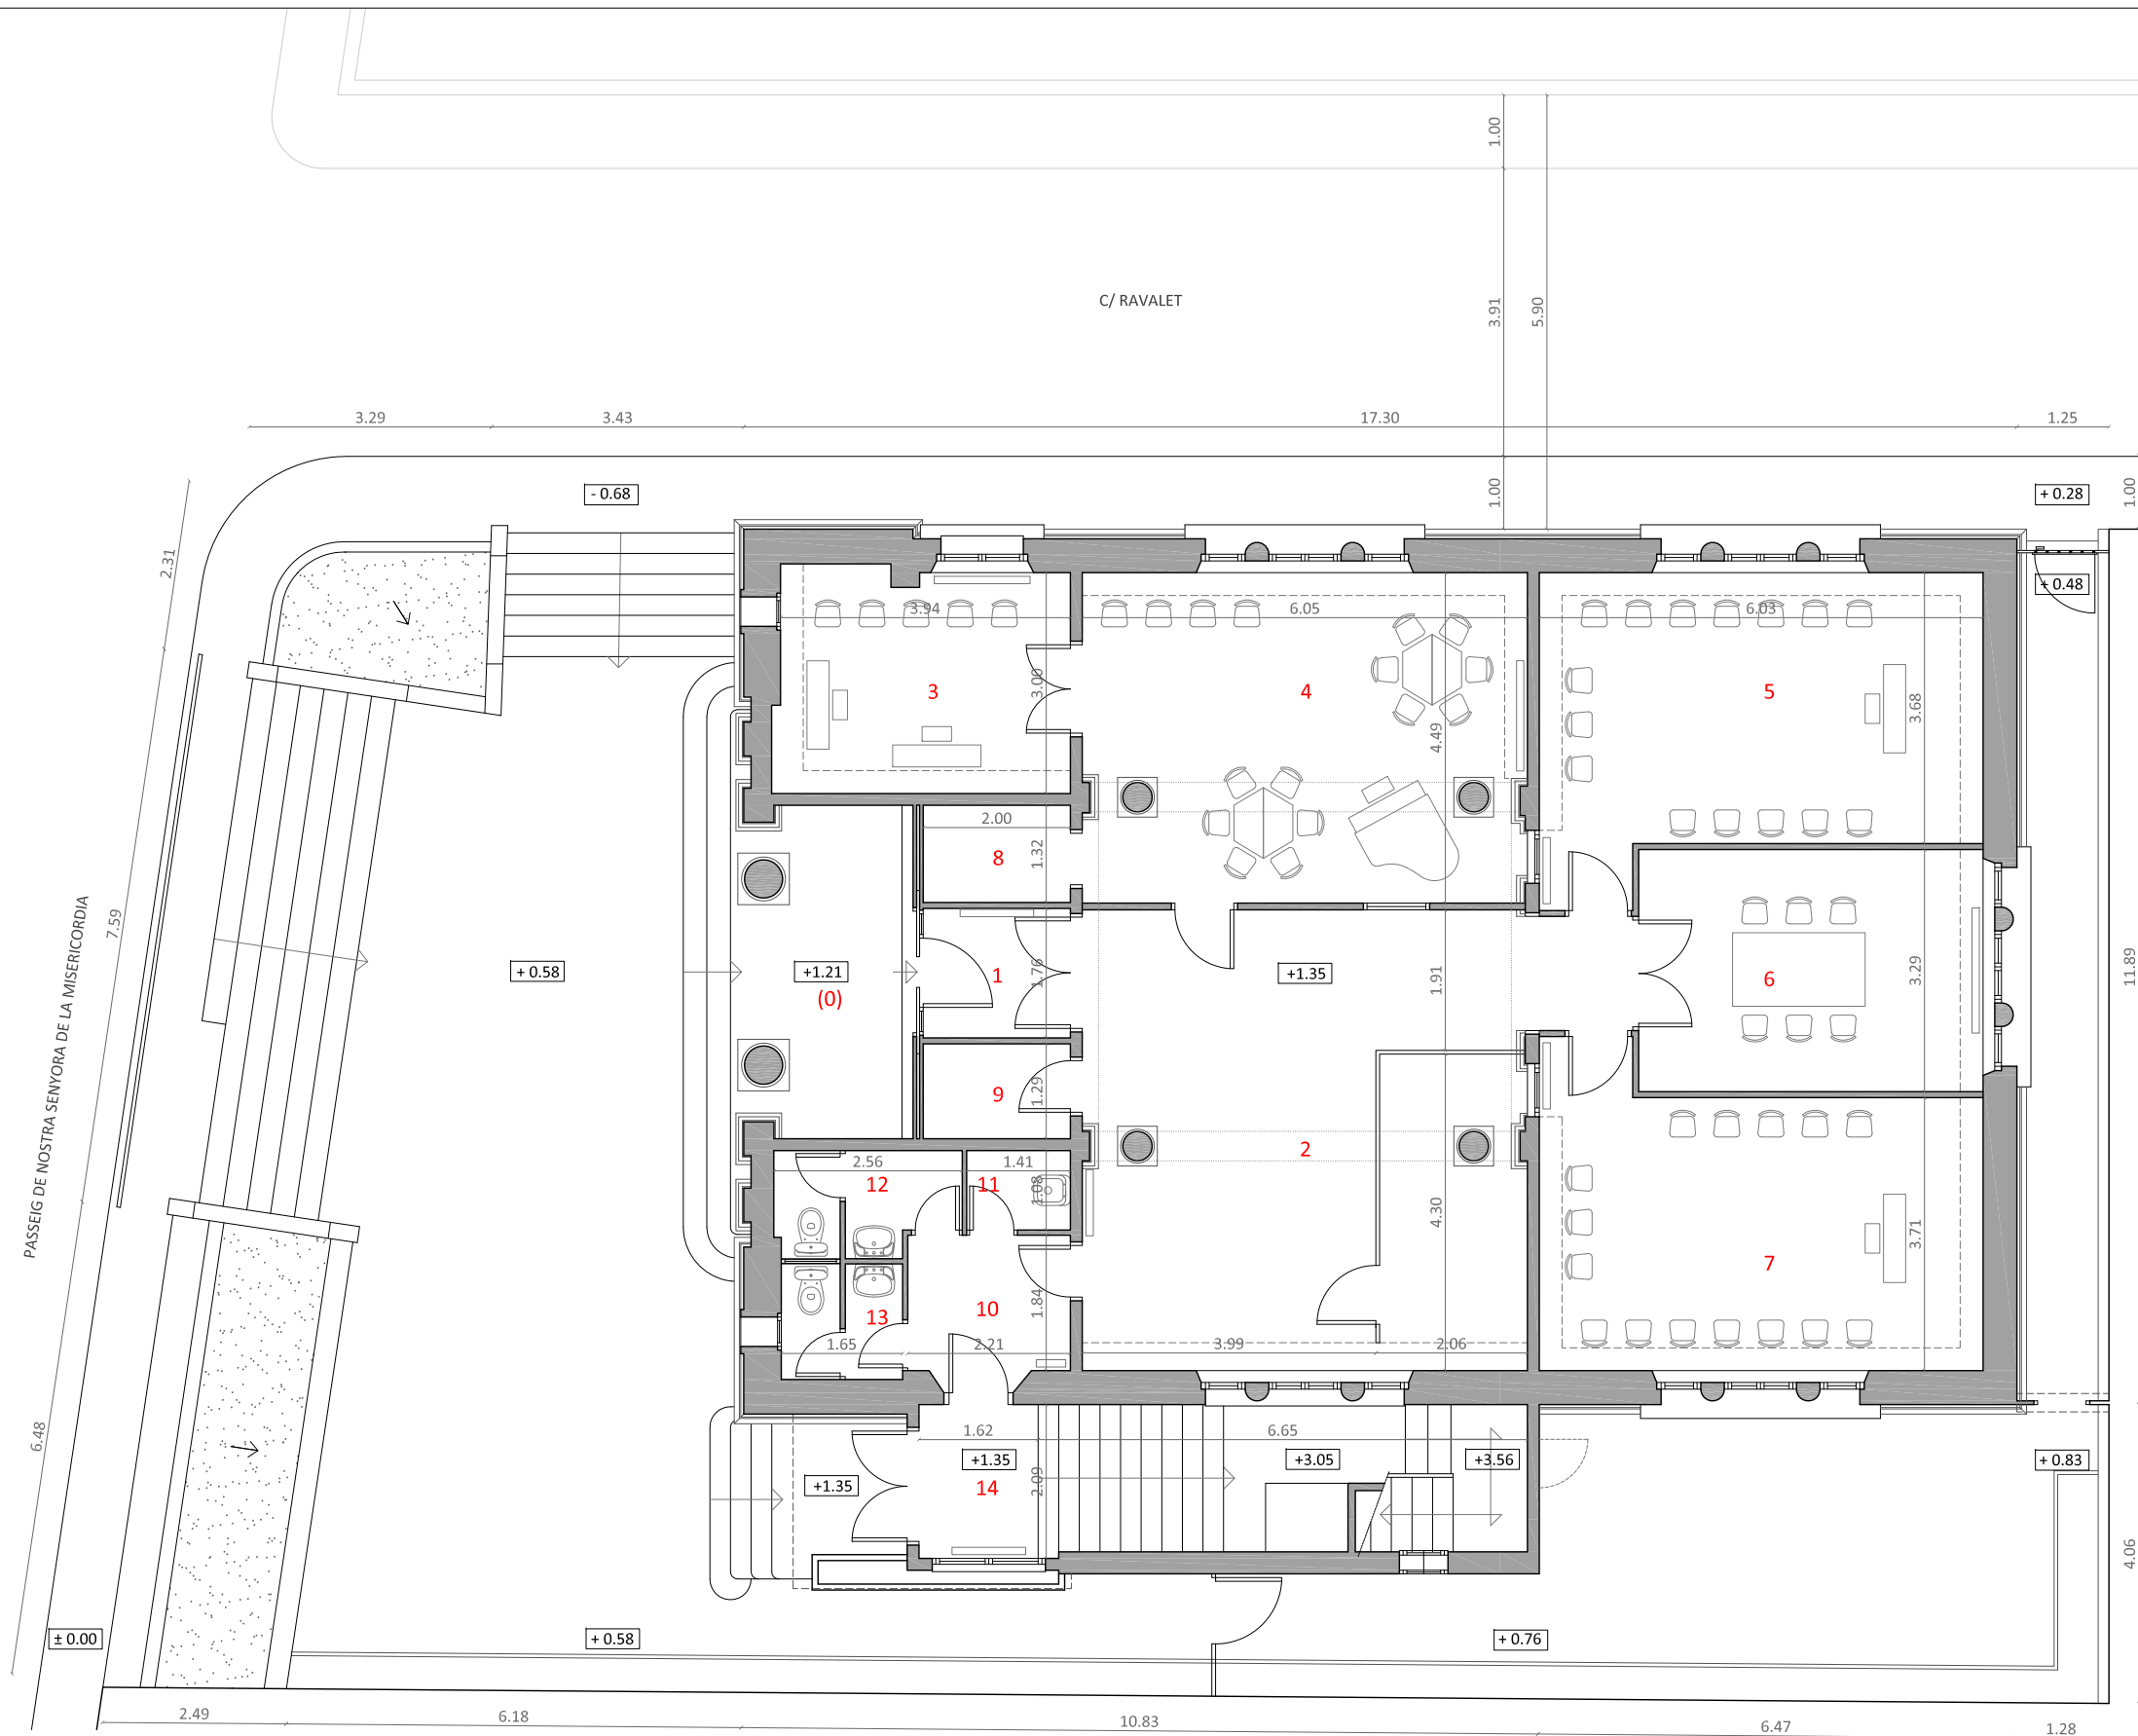

Planta baixa. Programa d'ús actual

PROGRAMA D'ÚS ACTUAL QUANTIFICACIÓ DE SUPERFÍCIES		
Nº	Espais i usos	Sup.
Àrea d'accés		43.80 m2
1	Cancell d'entrada	3.80 m2
2	Vestíbul	40.00 m2
Aulari		101.75 m2
3	Aula 1. Rodrigo	12.30 m2
4	Aula 2. Prokofiev	27.05 m2
5	Aula 3. Vivaldi	23.40 m2
6	Aula 4. Sala professors	15.50 m2
7	Aula 5. Saint-Saëns	23.50 m2
Espais tècnics		17.90 m2
8	Magatzem 1	2.75 m2
9	Magatzem 2	2.70 m2
10	Vestíbul sanitaris	4.70 m2
11	Abocador	1.60 m2
12	Sanitaris 1	3.45 m2
13	Sanitaris 2	2.65 m2
Circulacions		16.65 m2
14	Escala	16.65 m2
SUPERFÍCIE ÚTIL PB		180.05 m2

PROGRAMA D'ÚS ACTUAL QUANTIFICACIÓ DE SUPERFÍCIES		
Nº	Espais i usos	Sup.
Espais exteriors		aaa m2
(0)	Porxo d'accés	10.20 m2
	Àrea de llevant	114.04 m2
	Àrea de tramuntana	42.60 m2
	Àrea de ponent	12.90 m2
TOTAL Espais exteriors		179.80 m2

SUPERFÍCIE PARCELA	
Ocupació edifici	227.90 m2
Espais exteriors	179.80 m2
TOTAL PARCEL·LA	407.70 m2

ESTAT ACTUAL
Planta baixa




Projecte
ESCOLA DE MÚSICA. ANTIGA BIBLIOTECA P. GUAL I PUJADAS
OBRES DE REFORMA I ADEQUACIÓ PER A PERSONES AMB MOBILITAT REDUÏDA, D'UN EDIFICI PROPIETAT DE LA DIPUTACIÓ DE BARCELONA UBICAT AL PASSEIG DE LA MISERICÒRDIA, 13 DE CANET DE MAR.
PROJECTE EXECUTIU.

Localització
Passeig de la Misericòrdia, 13
Municipi
Canet de Mar
Propietat
Diputació de Barcelona


Plànol
ESTAT ACTUAL
Planta baixa. Espais, usos i superfícies
Arxiu **Estat actual.dwg**
Exp. **40-Pe-2012**

Data
Desembre 2012
Escala
1/100
Número
09

Autor
Xavier Guitart Tarrés
Arquitecte
GUITART ARQUITECTURA I ASS. SLP.
Vist i plau

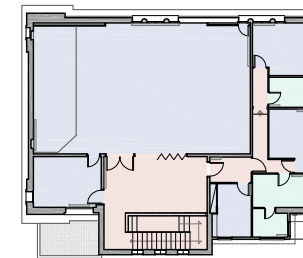

Planta primera. Programa d'ús actual

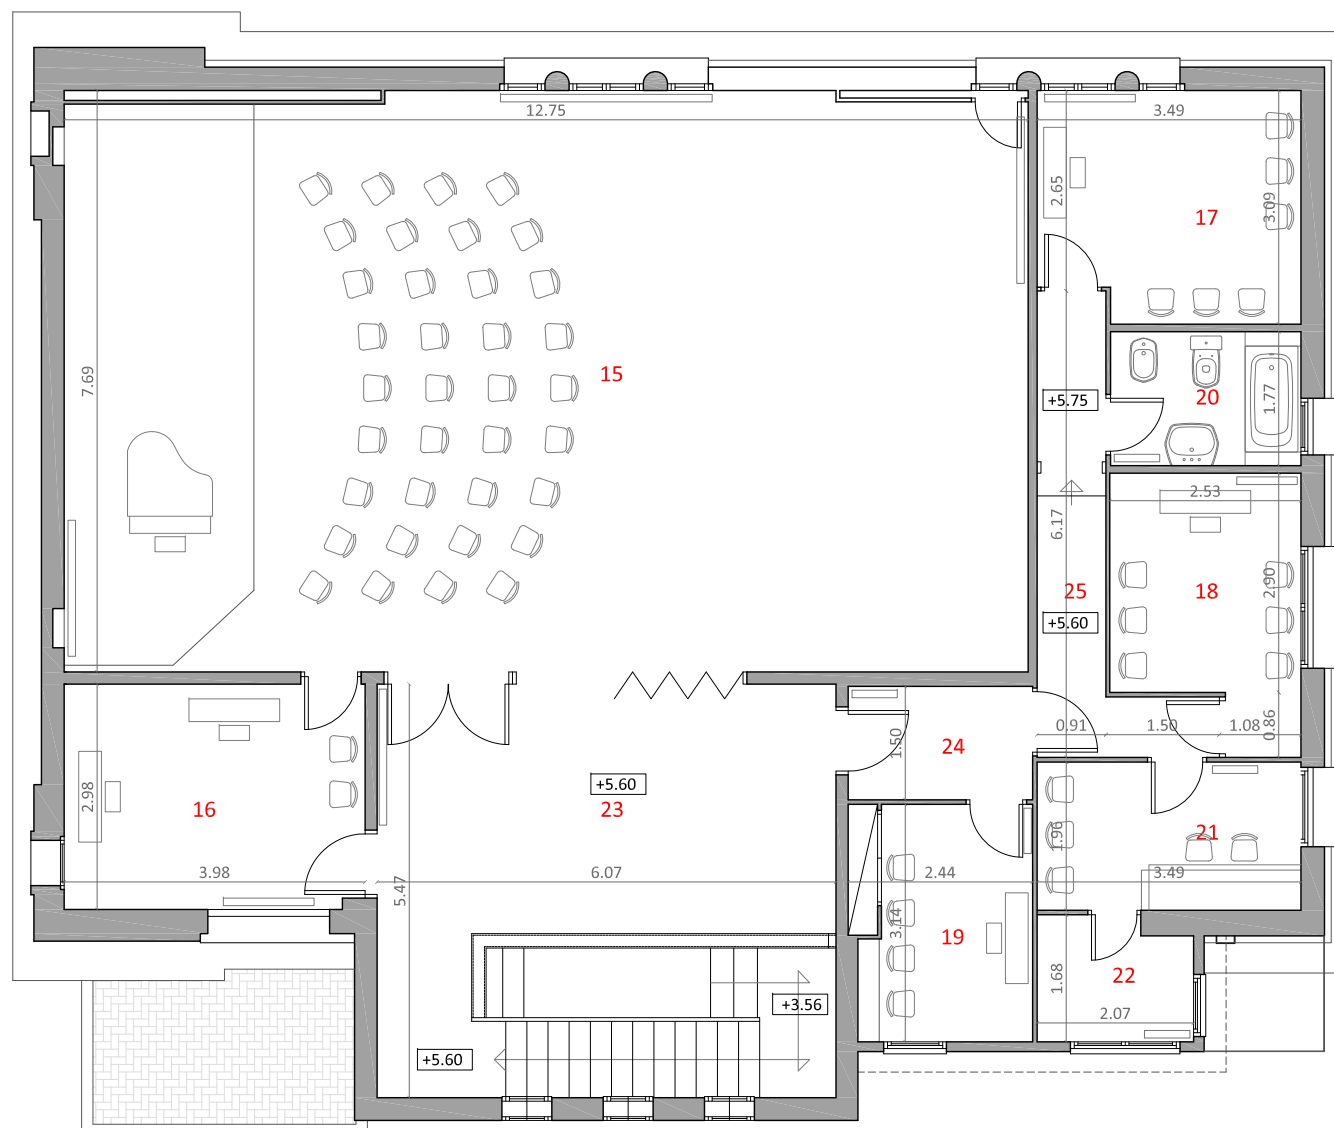

ESTAT ACTUAL
Planta primera



**PROGRAMA D'ÚS ACTUAL
QUANTIFICACIÓ DE SUPERFÍCIES**

Nº	Espais i usos	Sup.
Aulari		136.40 m2
15	Auditori J. Dotras	98.20 m2
16	Aula 6. Pau Casals	12.10 m2
17	Aula 7. Deshonete	10.35 m2
18	Aula 8. Bach	8.25 m2
19	Aula 9. Pahud	7.50 m2
Espais tècnics		14.80 m2
20	Serveis 3	4.50 m2
21	Espai informàtica	6.90 m2
22	Galeria	3.30 m2
Circulacions		44.50 m2
23	Vestíbul auditori	34.00 m2
24	Passadís 1	3.70 m2
25	Passadís 2	6.80 m2
SUPERFÍCIE ÚTIL P1ª		195.65 m2

Superfície útil Planta Baixa	180.05 m2
Superfície útil Planta Primera	195.65 m2
TOTAL Superfície Útil	375.70 m2

Sup. construïda Pl. Baixa	222.80 m2
Sup. construïda Pl. Primera	227.90 m2
TOTAL Superfície Construïda	450.70 m2

SUPERFÍCIE PARCELA	
Ocupació edifici	227.90 m2
Espais exteriors	179.80 m2
TOTAL PARCEL·LA	407.70 m2

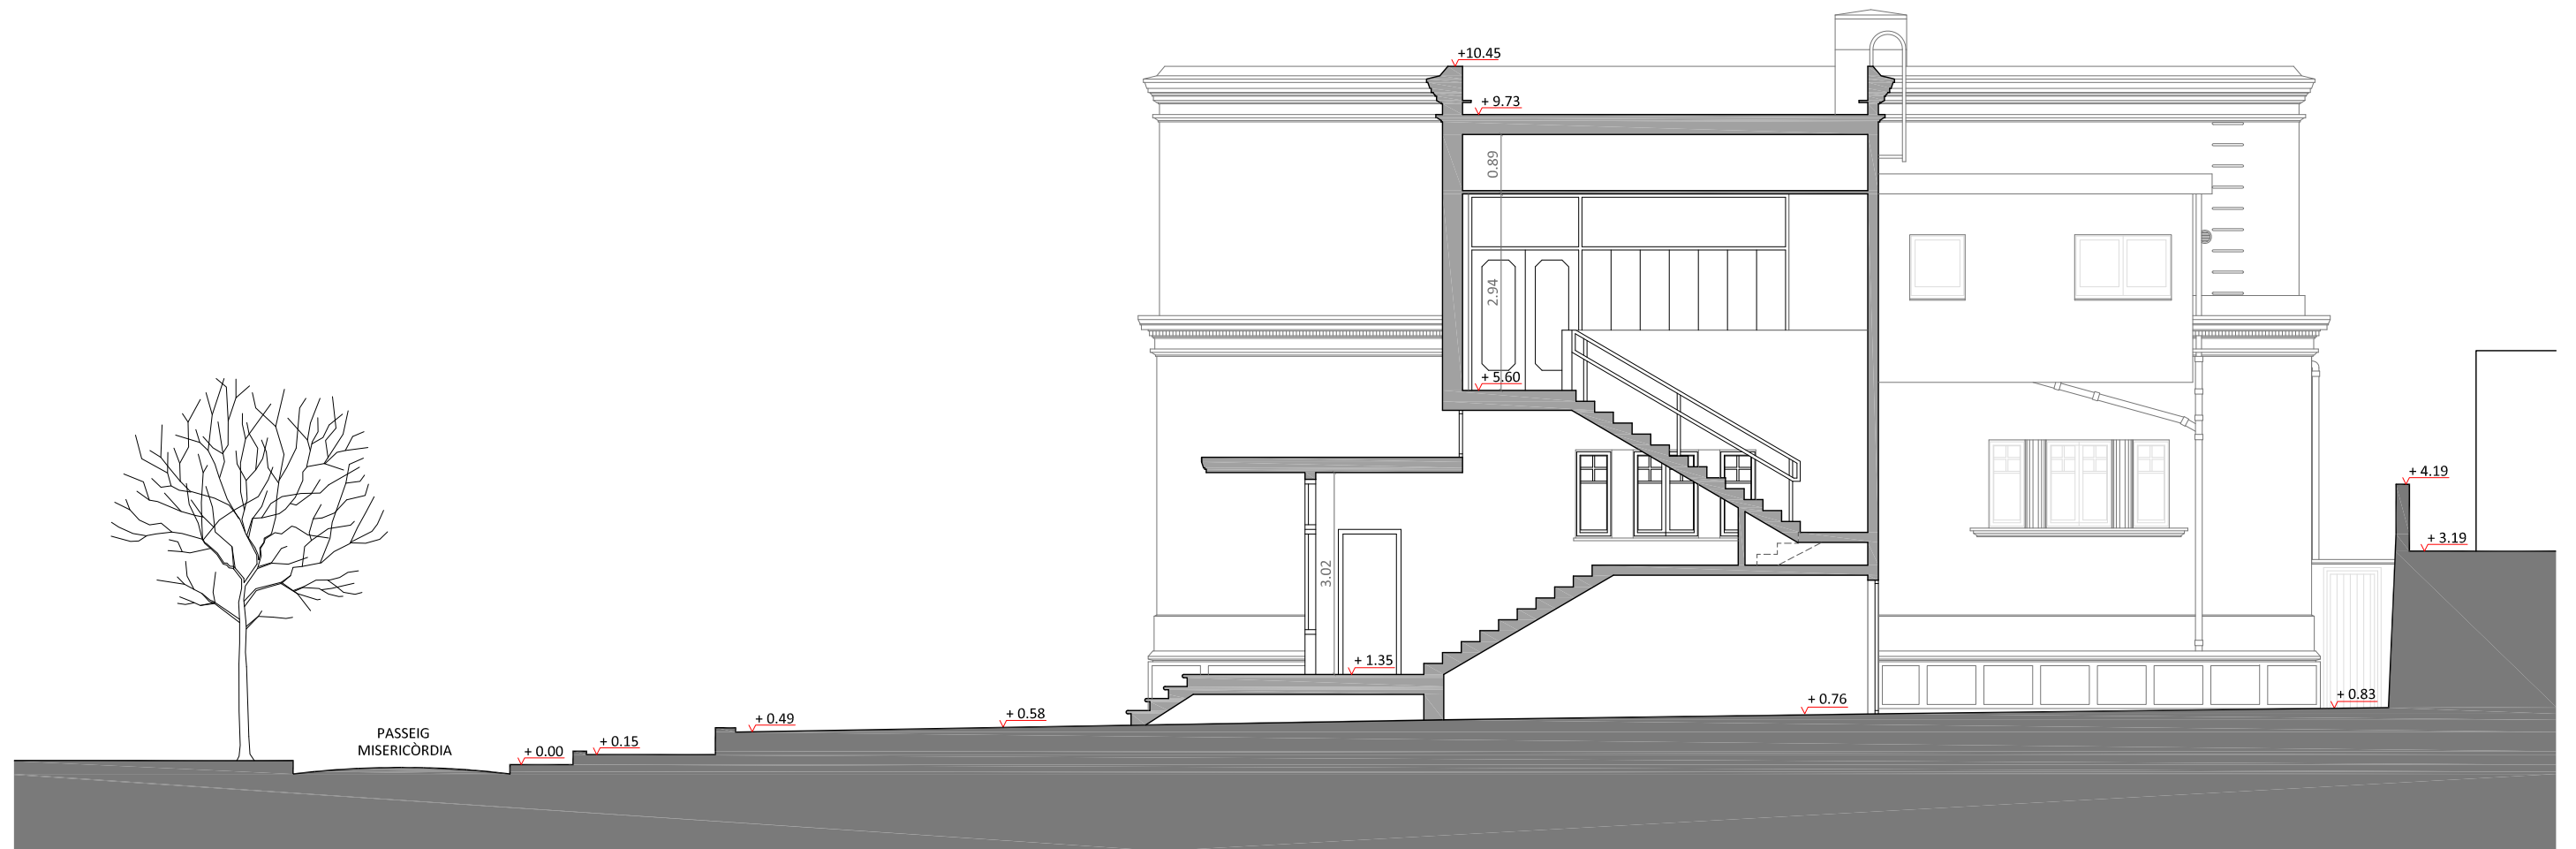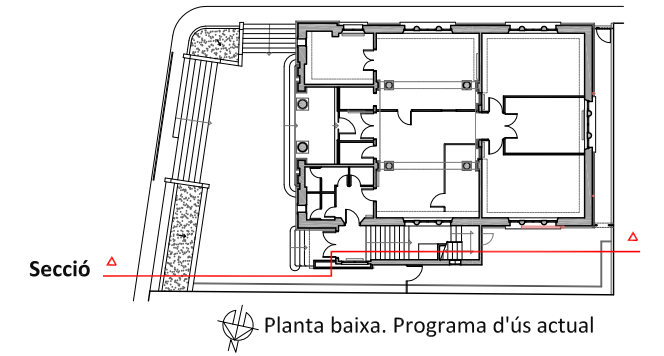

ESTAT ACTUAL
Secció longitudinal Est-Oest



Projecte
ESCOLA DE MÚSICA. ANTIGA BIBLIOTECA P. GUAL I PUJADAS
OBRES DE REFORMA I ADEQUACIÓ PER A PERSONES AMB MOBILITAT REDUÏDA, D'UN EDIFICI PROPIETAT DE LA DIPUTACIÓ DE BARCELONA UBICAT AL PASSEIG DE LA MISERICÒRDIA, 13 DE CANET DE MAR.
PROJECTE EXECUTIU.


Localització
Passeig de la Misericòrdia, 13
Municipi
Canet de Mar
Propietat
Diputació de Barcelona

Plànol
ESTAT ACTUAL
Secció longitudinal Est-Oest
Arxiu **Estat actual.dwg**
Exp. **40-Pe-2012**

Data
Desembre 2012
Escala
1/100
Número
11

Autor
Xavier Guitart Tarrés
Arquitecte
GUITART ARQUITECTURA I ASS. SLP.

Vist i plau

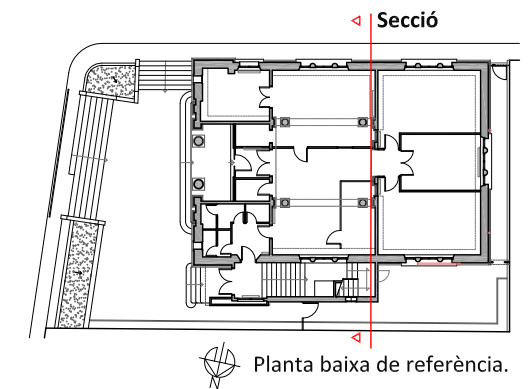

ESTAT ACTUAL
Secció transversal Nord-Sud



Projecte
ESCOLA DE MÚSICA. ANTIGA BIBLIOTECA P. GUAL I PUJADAS
OBRES DE REFORMA I ADEQUACIÓ PER A PERSONES AMB MOBILITAT REDUÏDA, D'UN EDIFICI PROPIETAT DE LA DIPUTACIÓ DE BARCELONA UBICAT AL PASSEIG DE LA MISERICÒRDIA, 13 DE CANET DE MAR.
PROJECTE EXECUTIU.

Localització
Passeig de la Misericòrdia, 13
Municipi
Canet de Mar
Propietat
Diputació de Barcelona

Plànol
ESTAT ACTUAL
Secció transversal Nord-Sud
Arxiu **Estat actual.dwg**
Exp. **40-Pe-2012**


Data
Desembre 2012
Escala
1/100
Número
12

Autor
Xavier Guitart Tarrés
Arquitecte
GUITART ARQUITECTURA I ASS. SLP.

Vist i plau



Façana Est. Principal ▶

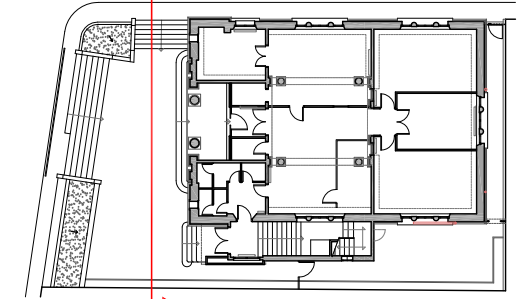

Planta baixa de referència.



ESTAT ACTUAL
Façana Est. Principal



Projecte
ESCOLA DE MÚSICA. ANTIGA BIBLIOTECA P. GUAL I PUJADAS
OBRES DE REFORMA I ADEQUACIÓ PER A PERSONES AMB MOBILITAT REDUÏDA, D'UN EDIFICI PROPIETAT DE LA DIPUTACIÓ DE BARCELONA UBICAT AL PASSEIG DE LA MISERICÒRDIA, 13 DE CANET DE MAR.
PROJECTE EXECUTIU.



Localització
Passeig de la Misericòrdia, 13
Municipi
Canet de Mar
Propietat
Diputació de Barcelona

Plànol
ESTAT ACTUAL
Façana Est. Principal
Arxiu **Estat actual.dwg**
Exp. **40-Pe-2012**




Data
Desembre 2012
Escala
1/100
Número
13

Autor
Xavier Guitart Tarrés
Arquitecte
GUITART ARQUITECTURA I ASS. SLP.

Vist i plau

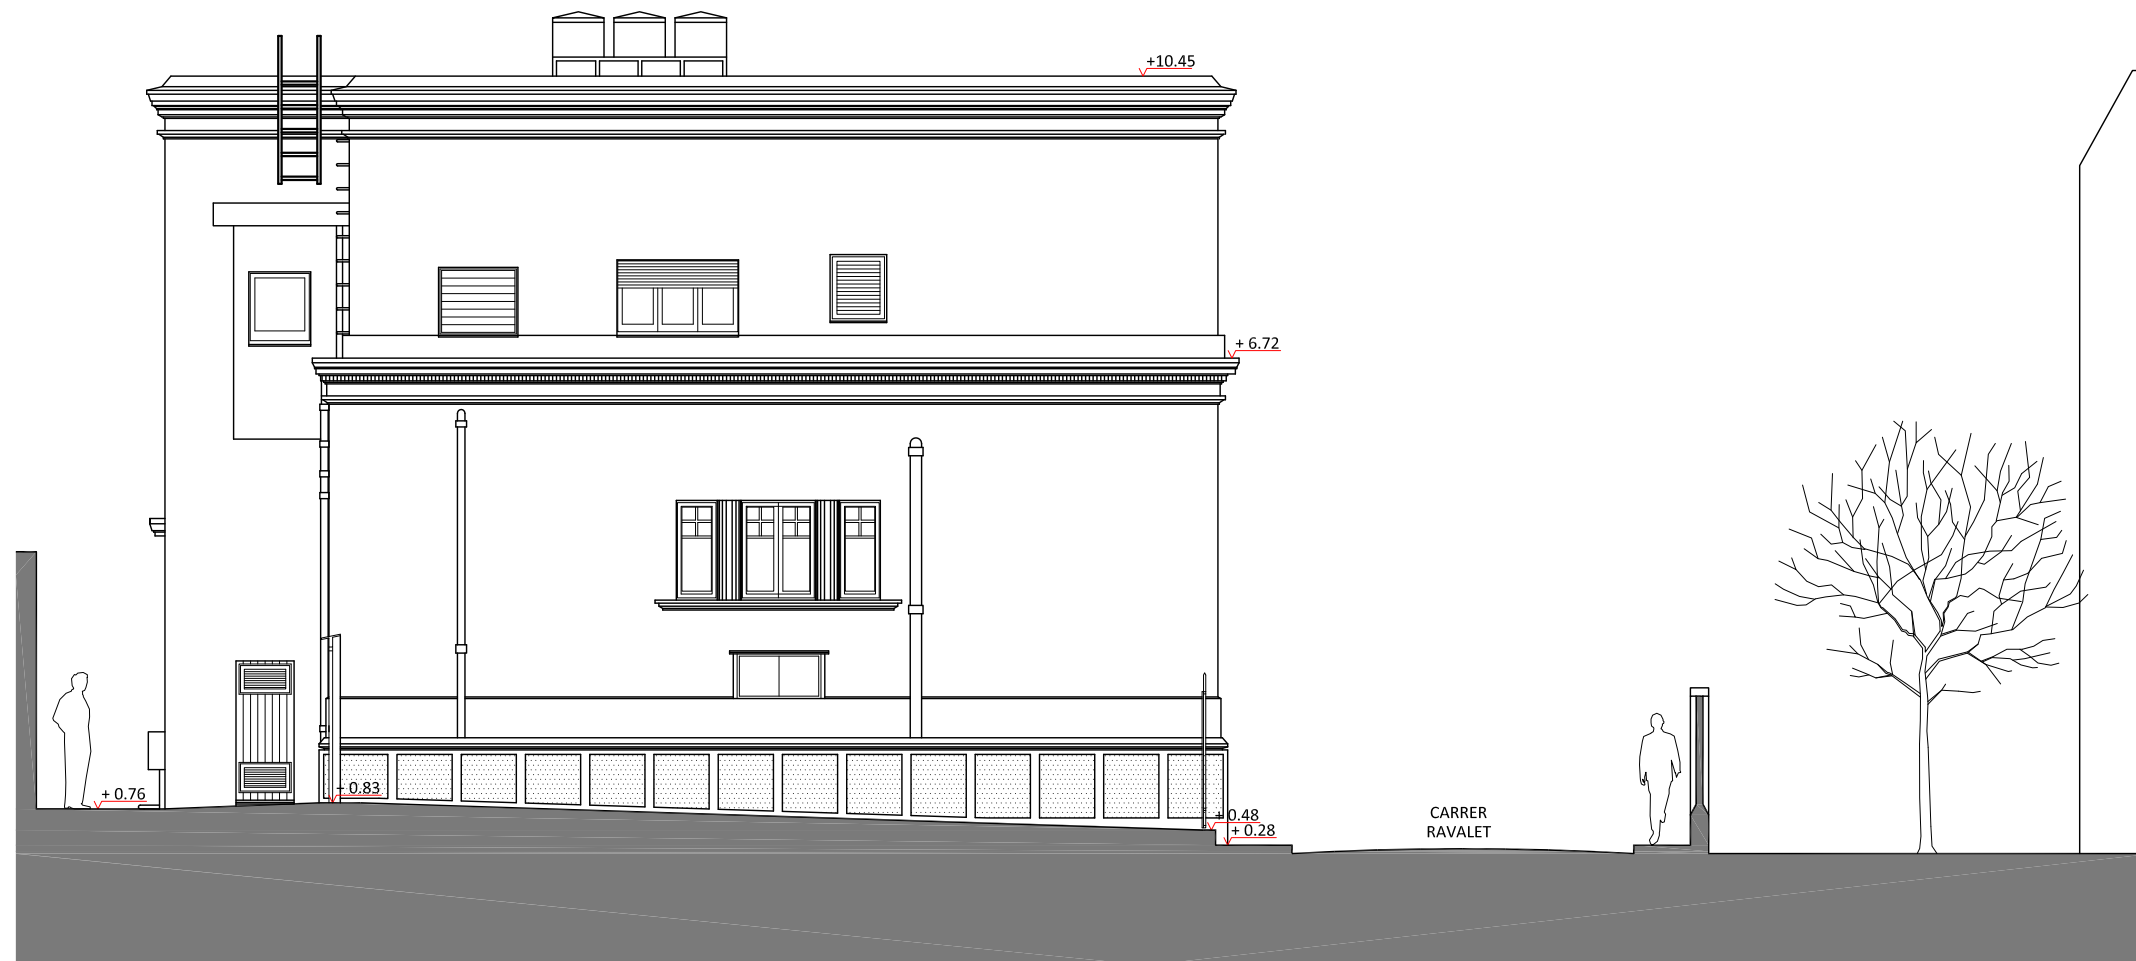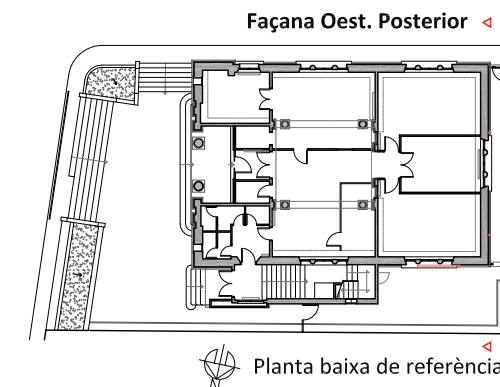

ESTAT ACTUAL
Façana Oest. Posterior

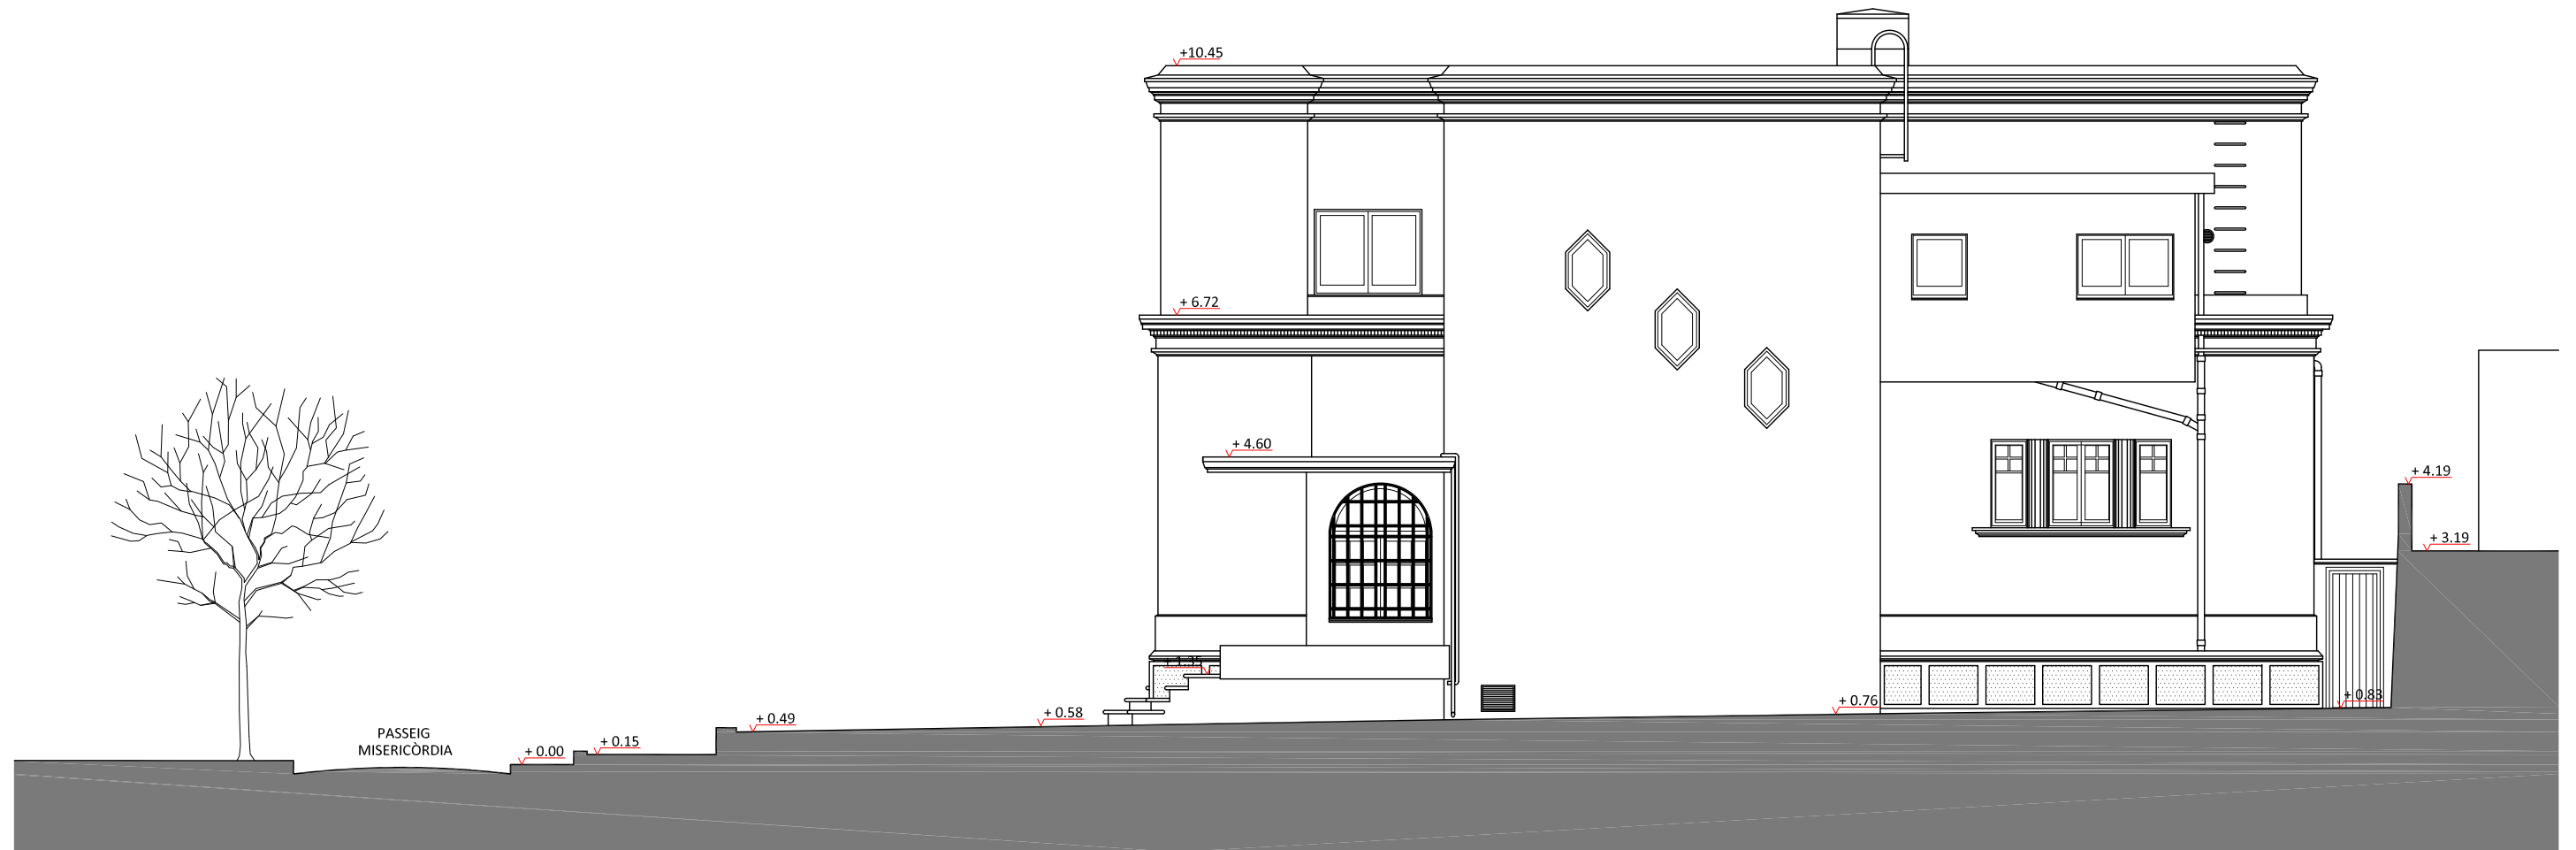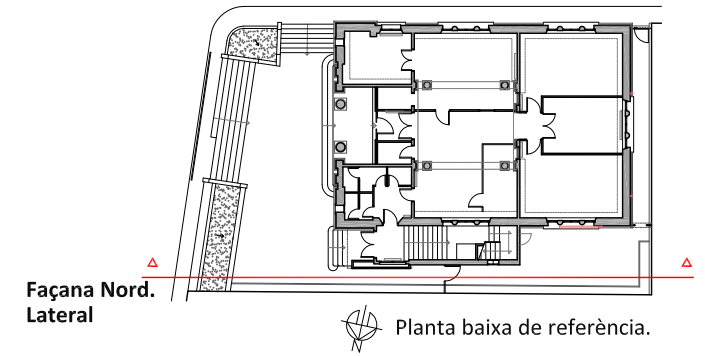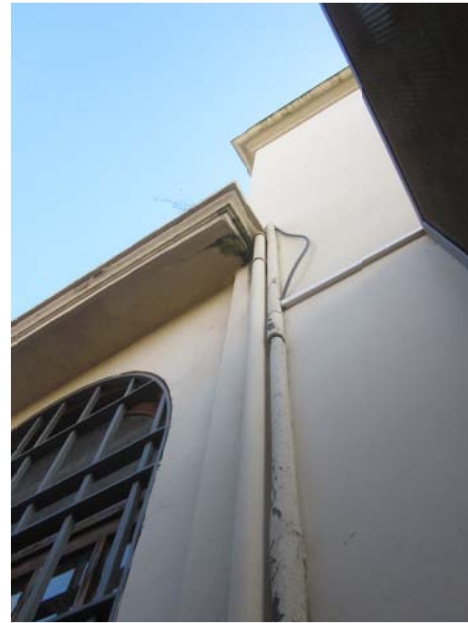

ESTAT ACTUAL
Façana Nord. Lateral



Projecte
ESCOLA DE MÚSICA. ANTIGA BIBLIOTECA P. GUAL I PUJADAS
OBRES DE REFORMA I ADEQUACIÓ PER A PERSONES AMB MOBILITAT REDUÏDA, D'UN EDIFICI PROPIETAT DE LA DIPUTACIÓ DE BARCELONA UBICAT AL PASSEIG DE LA MISERICÒRDIA, 13 DE CANET DE MAR.
PROJECTE EXECUTIU.



Localització
Passeig de la Misericòrdia, 13
Municipi
Canet de Mar
Propietat
Diputació de Barcelona

Plànol
ESTAT ACTUAL
Façana Nord. Lateral
Arxiu **Estat actual.dwg**
Exp. **40-Pe-2012**

Data
Desembre 2012
Escala
1/100
Número
15

Autor
Xavier Guitart Tarrés
Arquitecte
GUITART ARQUITECTURA I ASS. SLP.

Vist i plau

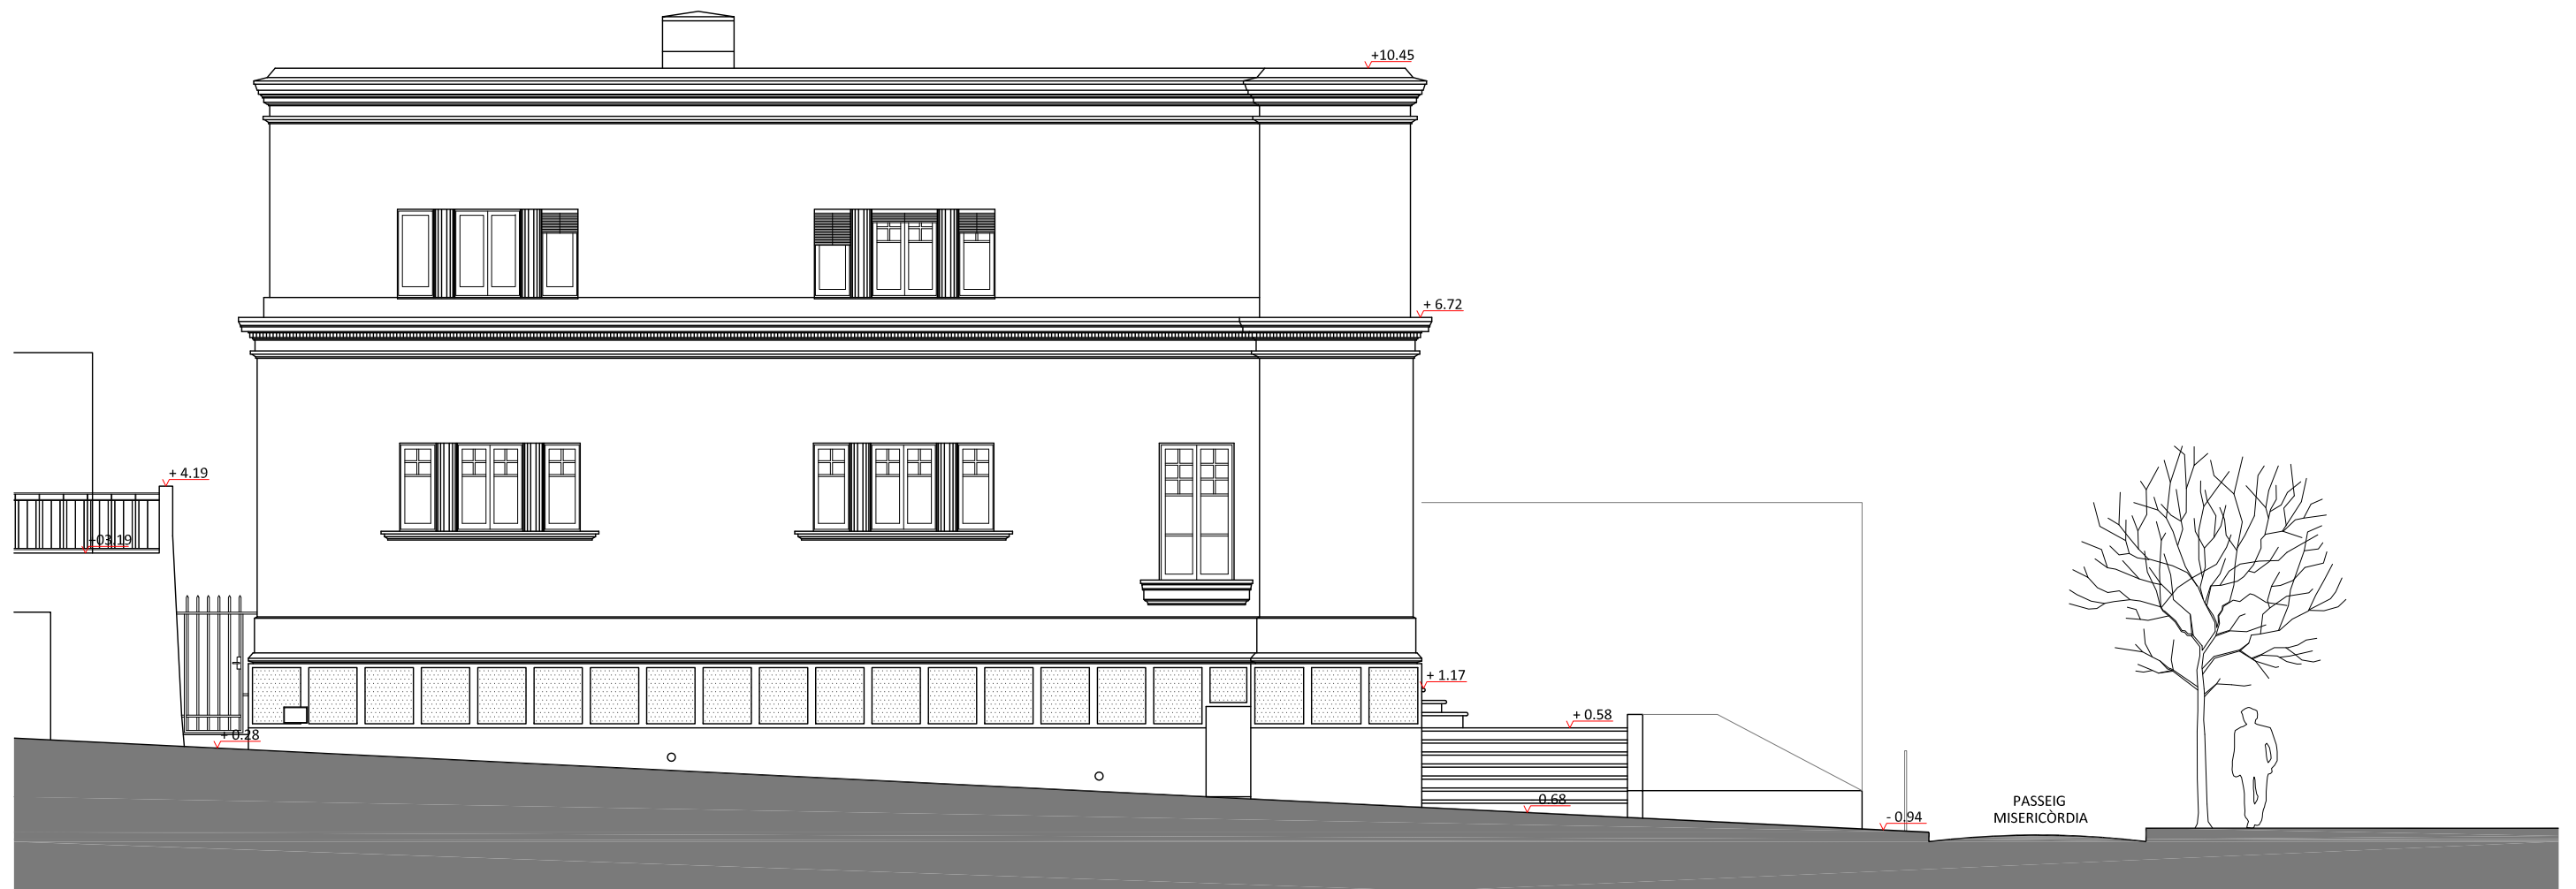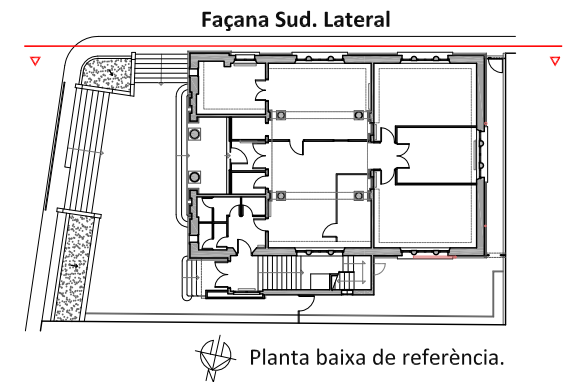

ESTAT ACTUAL
Façana Sud. Lateral



Projecte
ESCOLA DE MÚSICA. ANTIGA BIBLIOTECA P. GUAL I PUJADAS
OBRES DE REFORMA I ADEQUACIÓ PER A PERSONES AMB MOBILITAT REDUÏDA, D'UN EDIFICI PROPIETAT DE LA DIPUTACIÓ DE BARCELONA UBICAT AL PASSEIG DE LA MISERICÒRDIA, 13 DE CANET DE MAR.
PROJECTE EXECUTIU.

Localització
Passeig de la Misericòrdia, 13
Municipi
Canet de Mar
Propietat
Diputació de Barcelona

Plànol
ESTAT ACTUAL
Façana Sud. Lateral
Arxiu **Estat actual.dwg**
Exp. **40-Pe-2012**

Data
Desembre 2012
Escala
1/100
Número
16

Autor
Xavier Guitart Tarrés
Arquitecte
GUITART ARQUITECTURA I ASS. SLP.

Vist i plau