



VISTA 1 (V1)



VISTA 2 (V2)



VISTA 3 (V3)

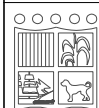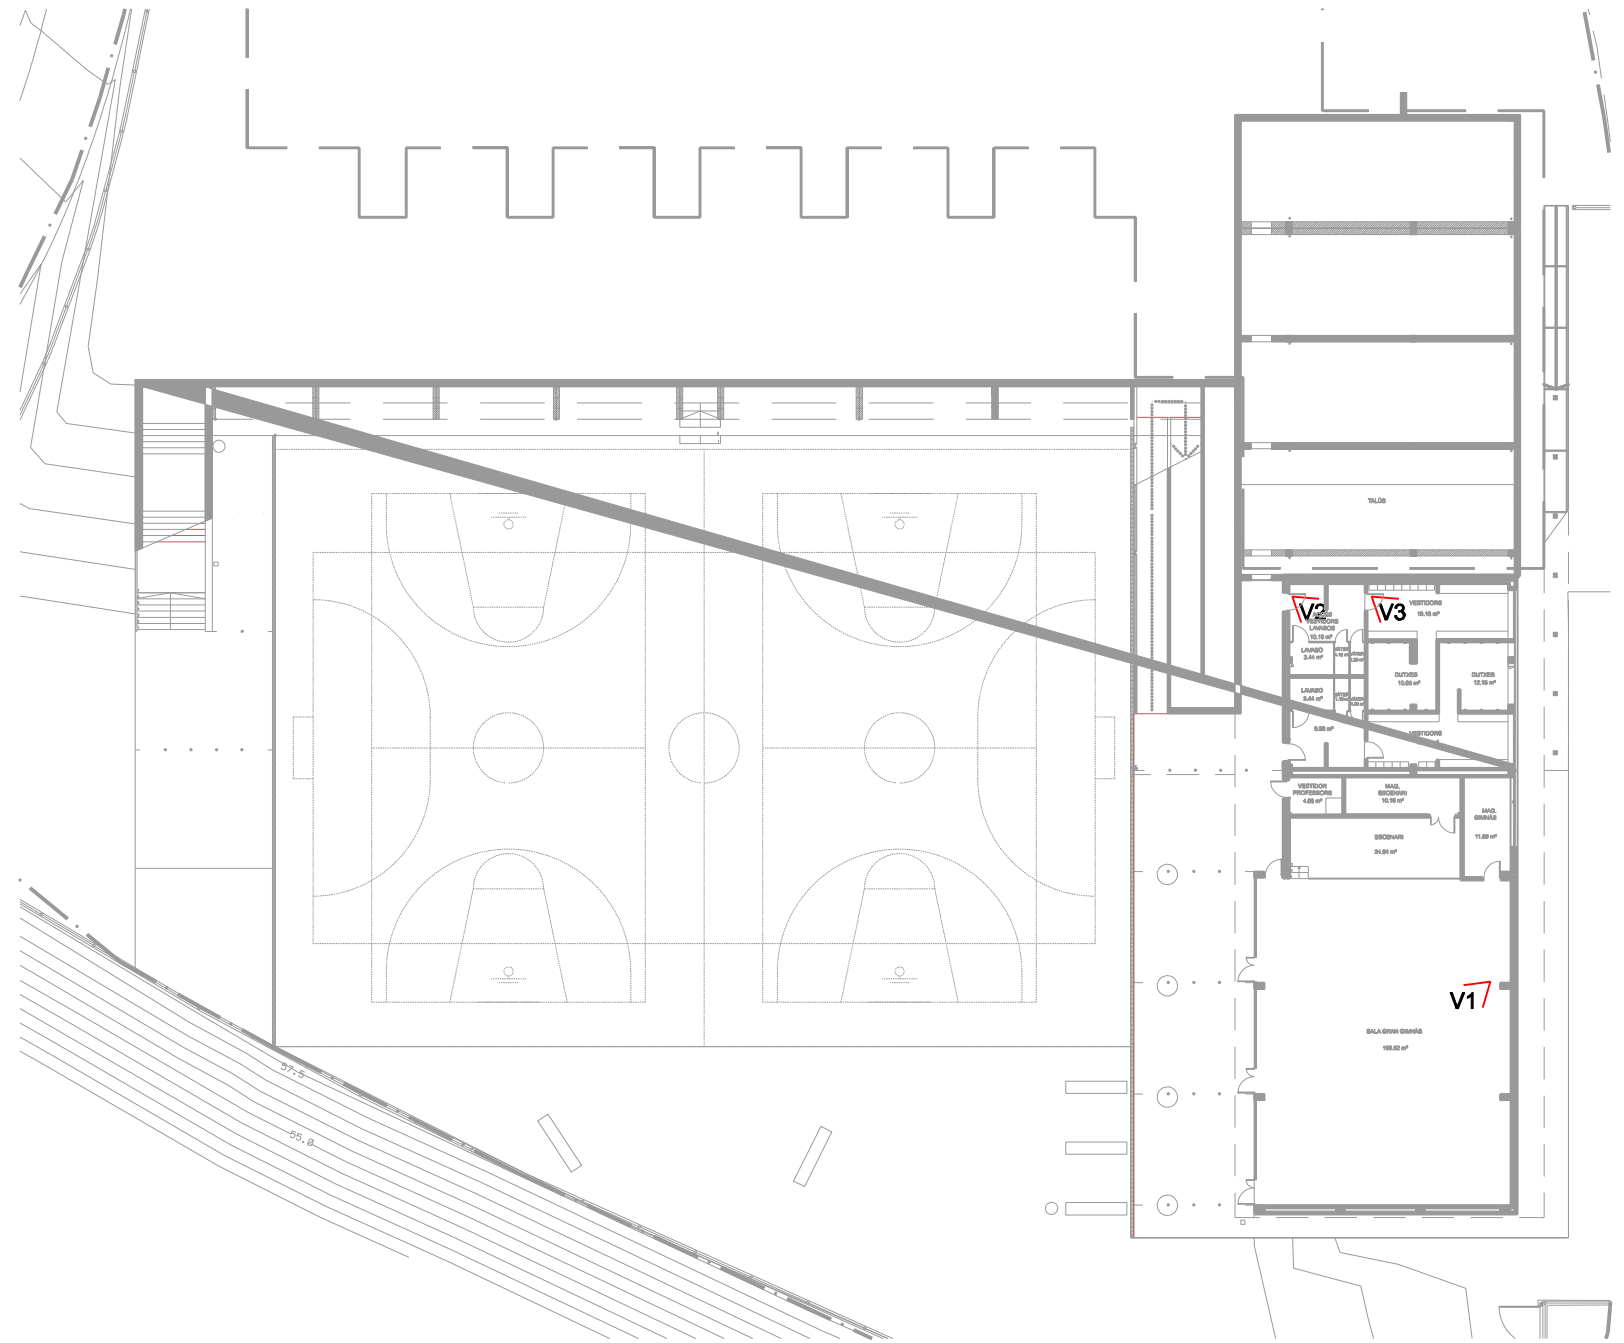

SERVEIS TÈCNICS
AJUNTAMENT DE CANET DE MAR

Projecte

NETEJA DE DEPENDÈNCIES I EQUIPAMENTS MUNICIPALS

Plànol

13 - COL·LEGI TURÓ DEL DRAC
(PLANTA SOTERRANI)

0 1 2 3 A3

Data

Abril 2015

Plànol

20