



VISTA 9 (V9)

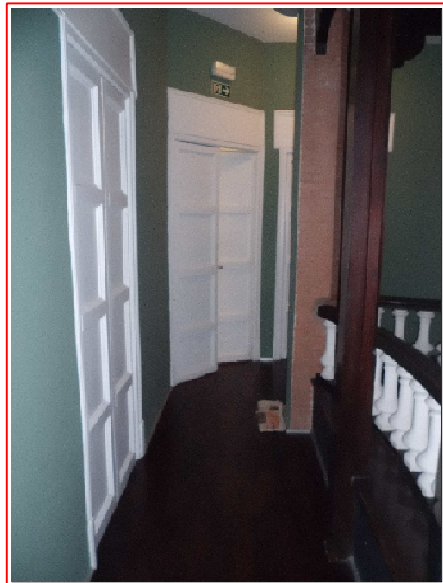





VISTA 12 (V12)



VISTA 10 (V10)

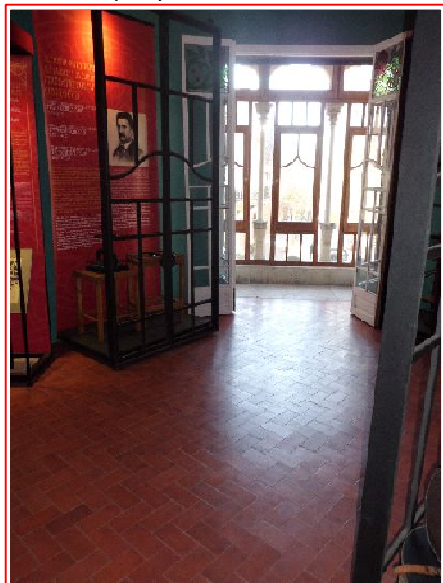

VISTA 11 (V11)

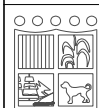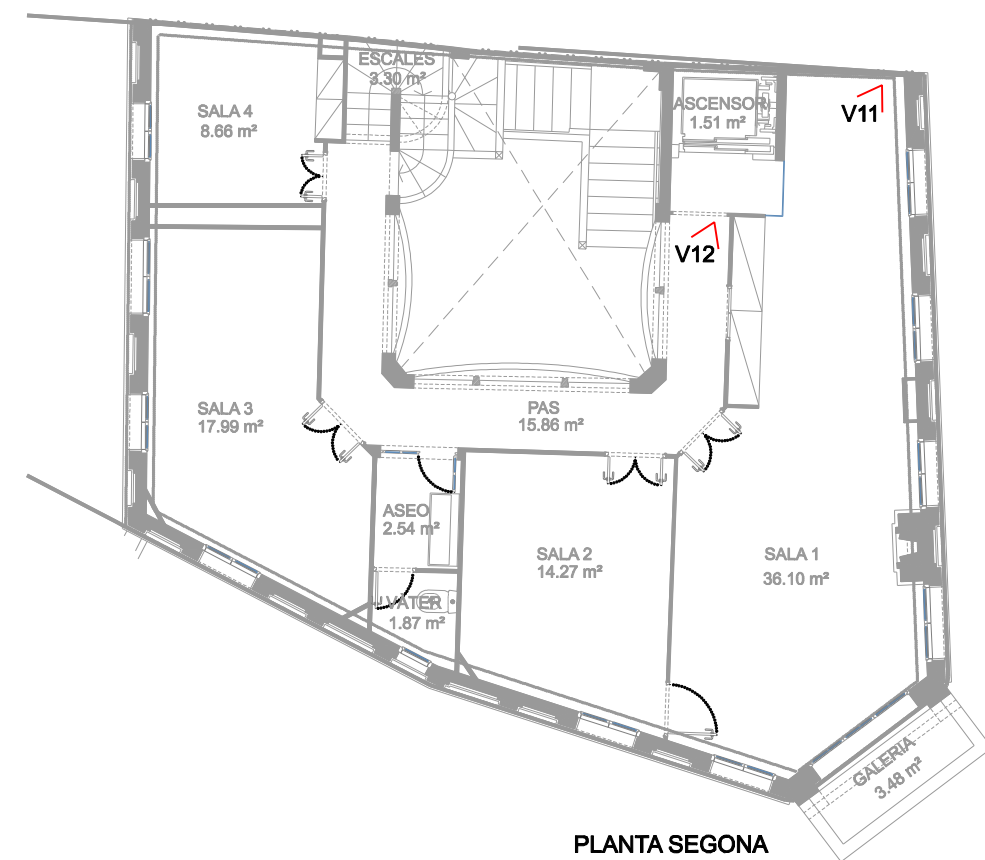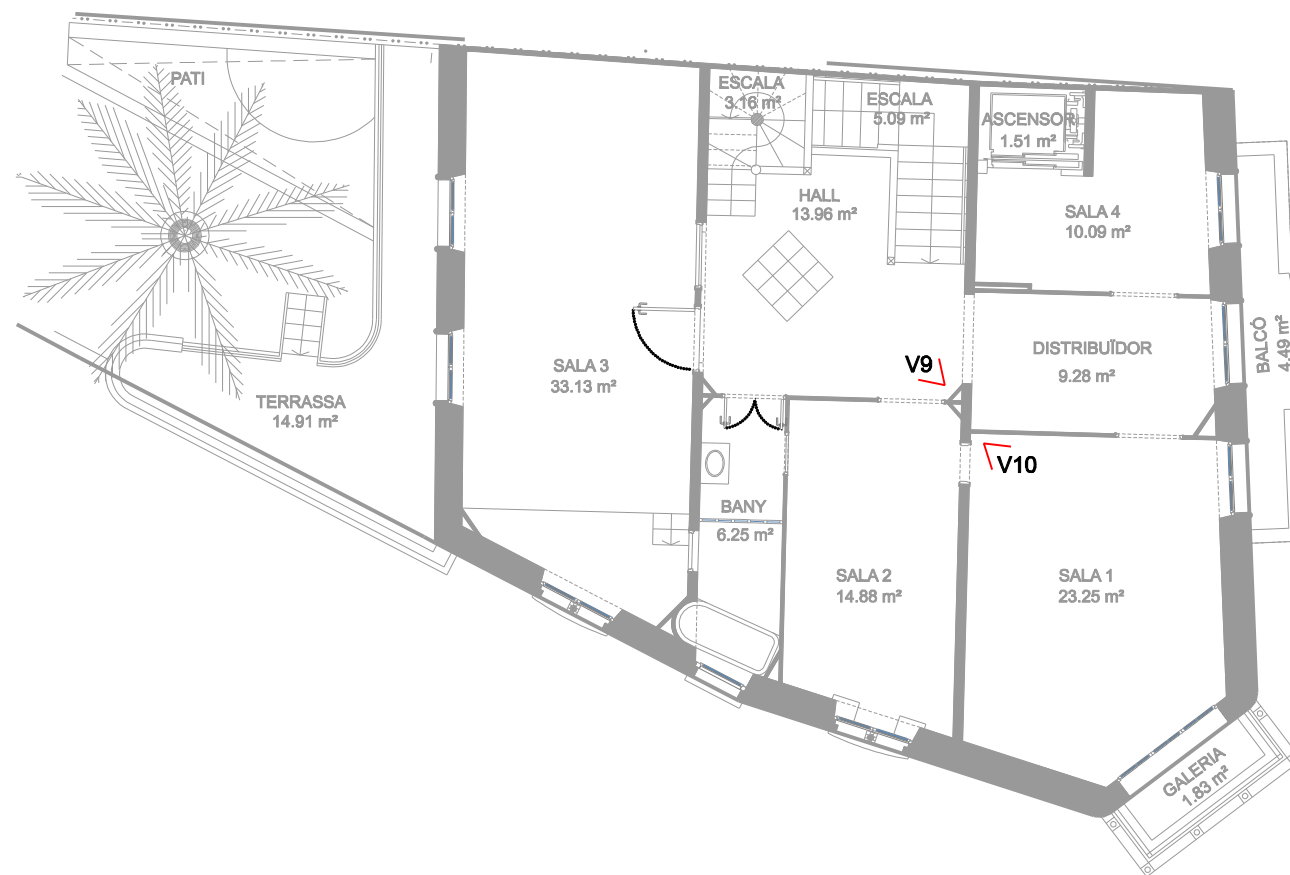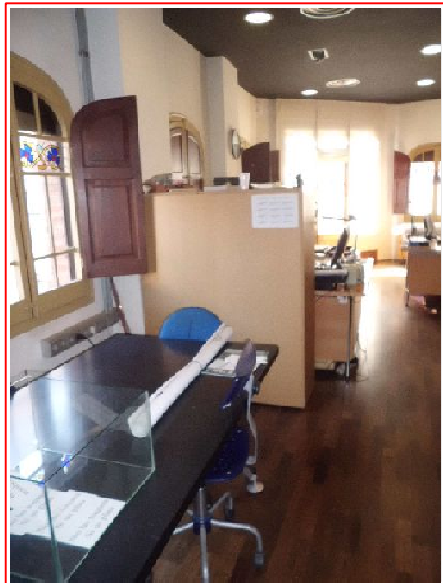

SERVEIS TÈCNICS
AJUNTAMENT DE CANET DE MAR

Projecte

NETEJA DE DEPENDÈNCIES I EQUIPAMENTS MUNICIPALS

Plànol

3 - CASA MUSEU LLUÍS
DOMÈNECH I MONTANER Escala: 1/100

0 1 2 3 A3

Data

Abril 2015

Plànol

6