




Atjuntament de Canet de Mar
SERVEI DE PREVENCIÓ I
SALVAMENT DE LES PLATGES 2017

 Torre de vigilància
 Caseta de salvament

Ubicació

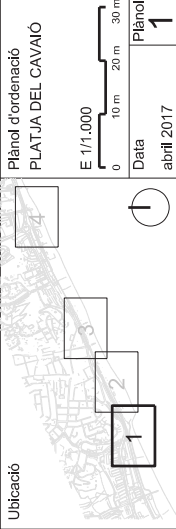


Plànol d'ordenació
PLATJA DEL CAVAIÓ

E 1/1.000
0 10 m 20 m 30 m

Data
abril 2017

Plànol
1

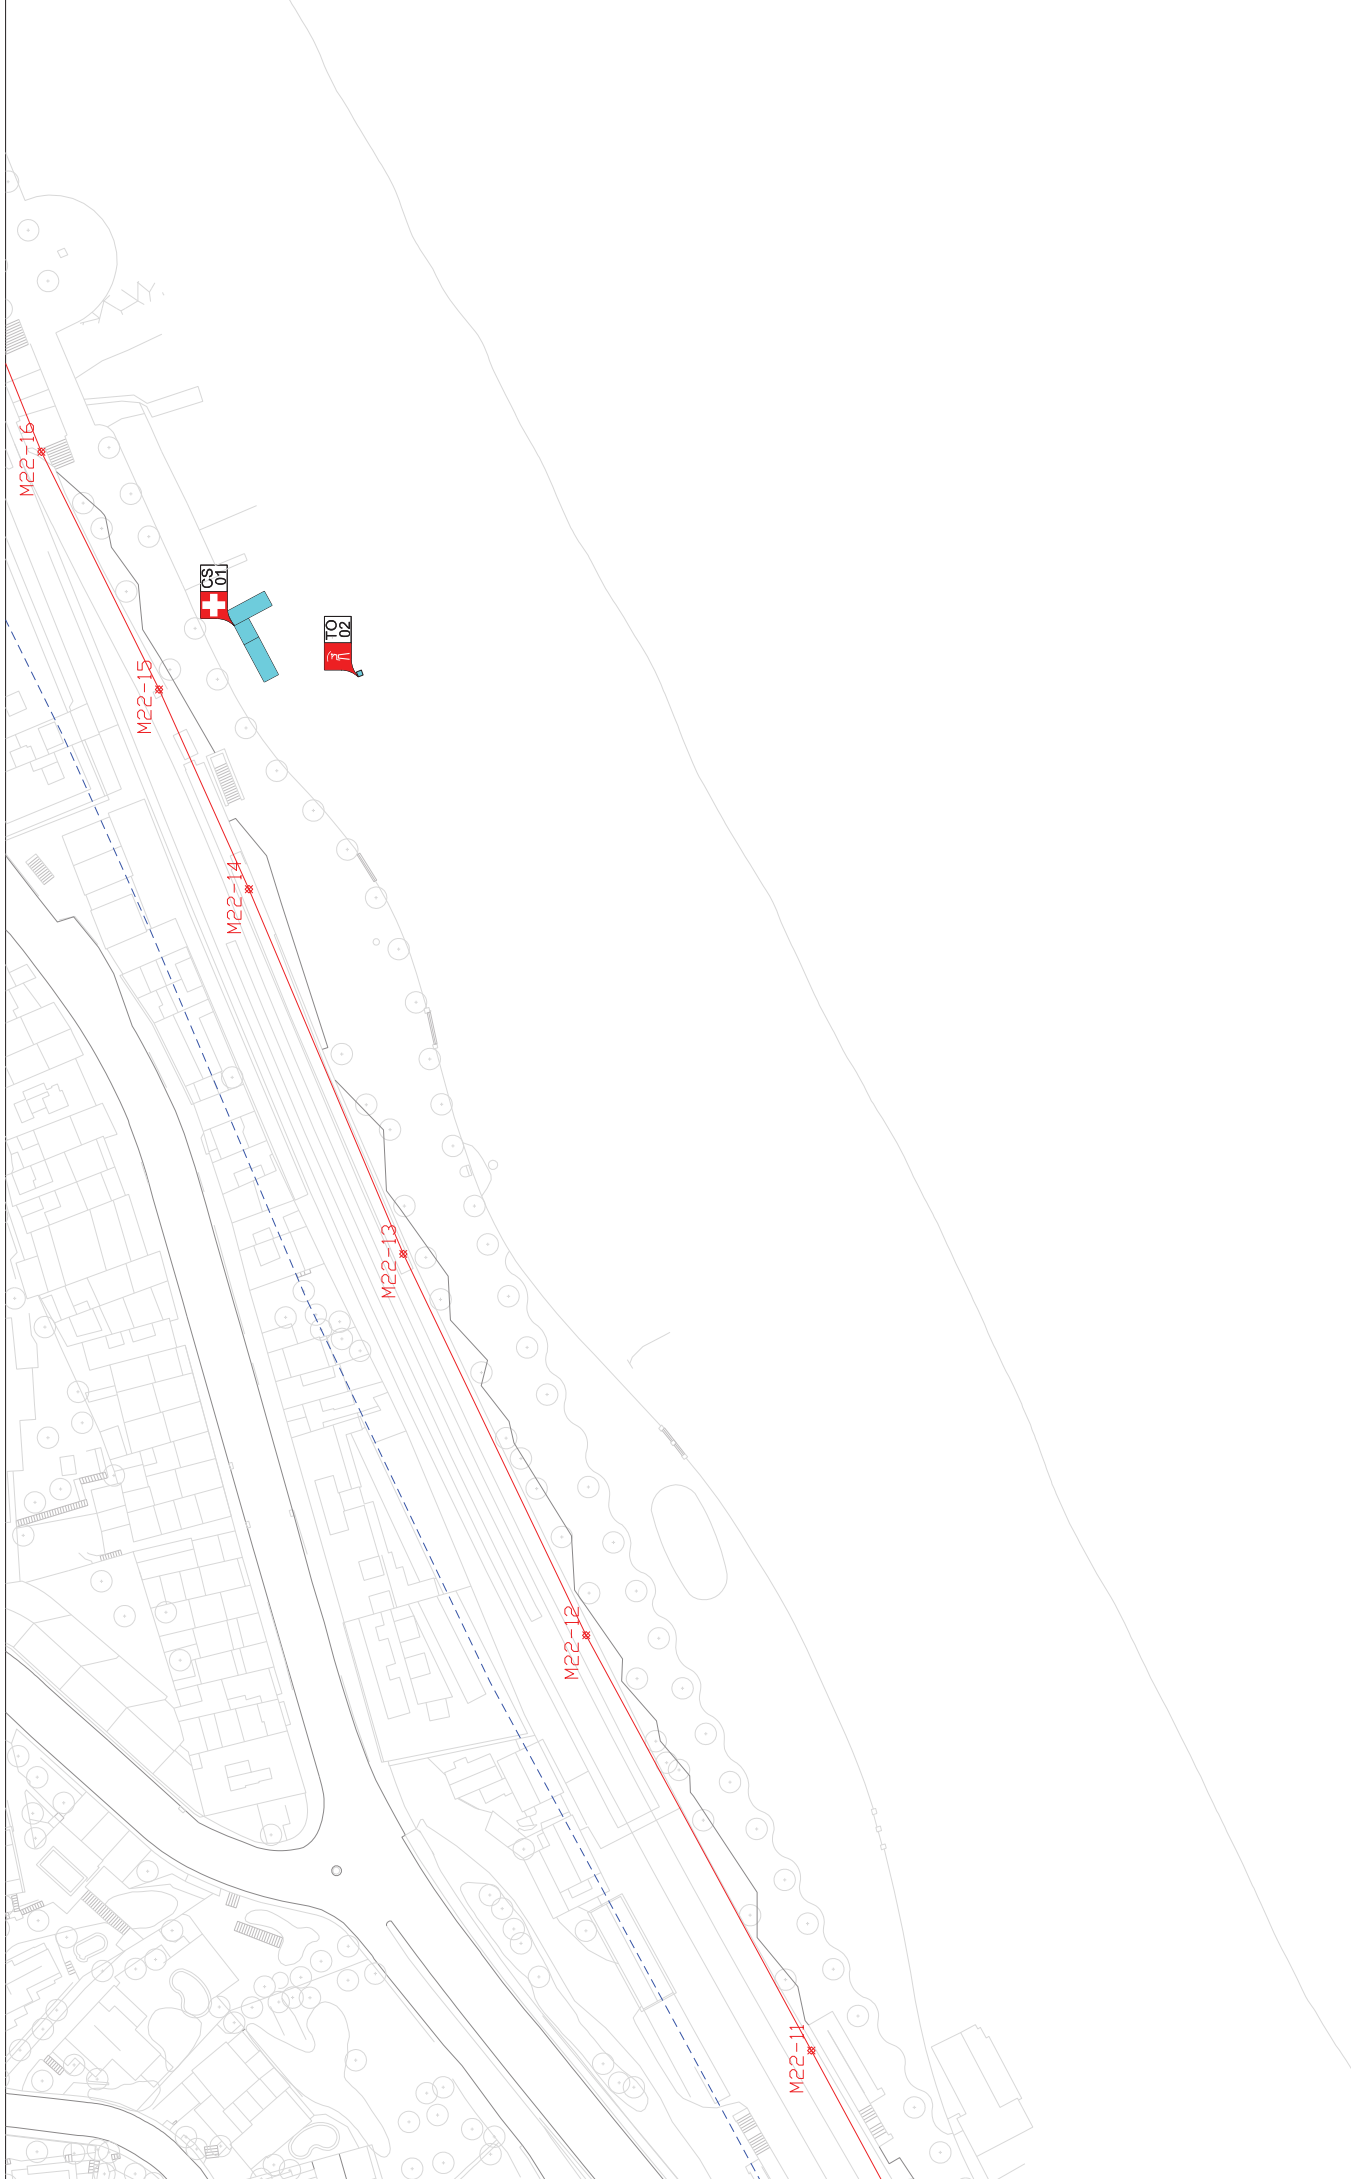

Ubicació

Plànol d'ordenació
PLATJA DE CANET

E 1/1.000
0 10 m 20 m 30 m



Data
abril 2017


Plànol
2

Torre de vigilància

Caseta de salvament

Ajuntament de Canet de Mar
 SERVEI DE PREVENCIÓ I
 SALVAMENT DE LES PLATGES 2017

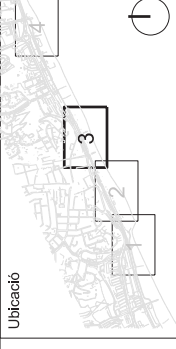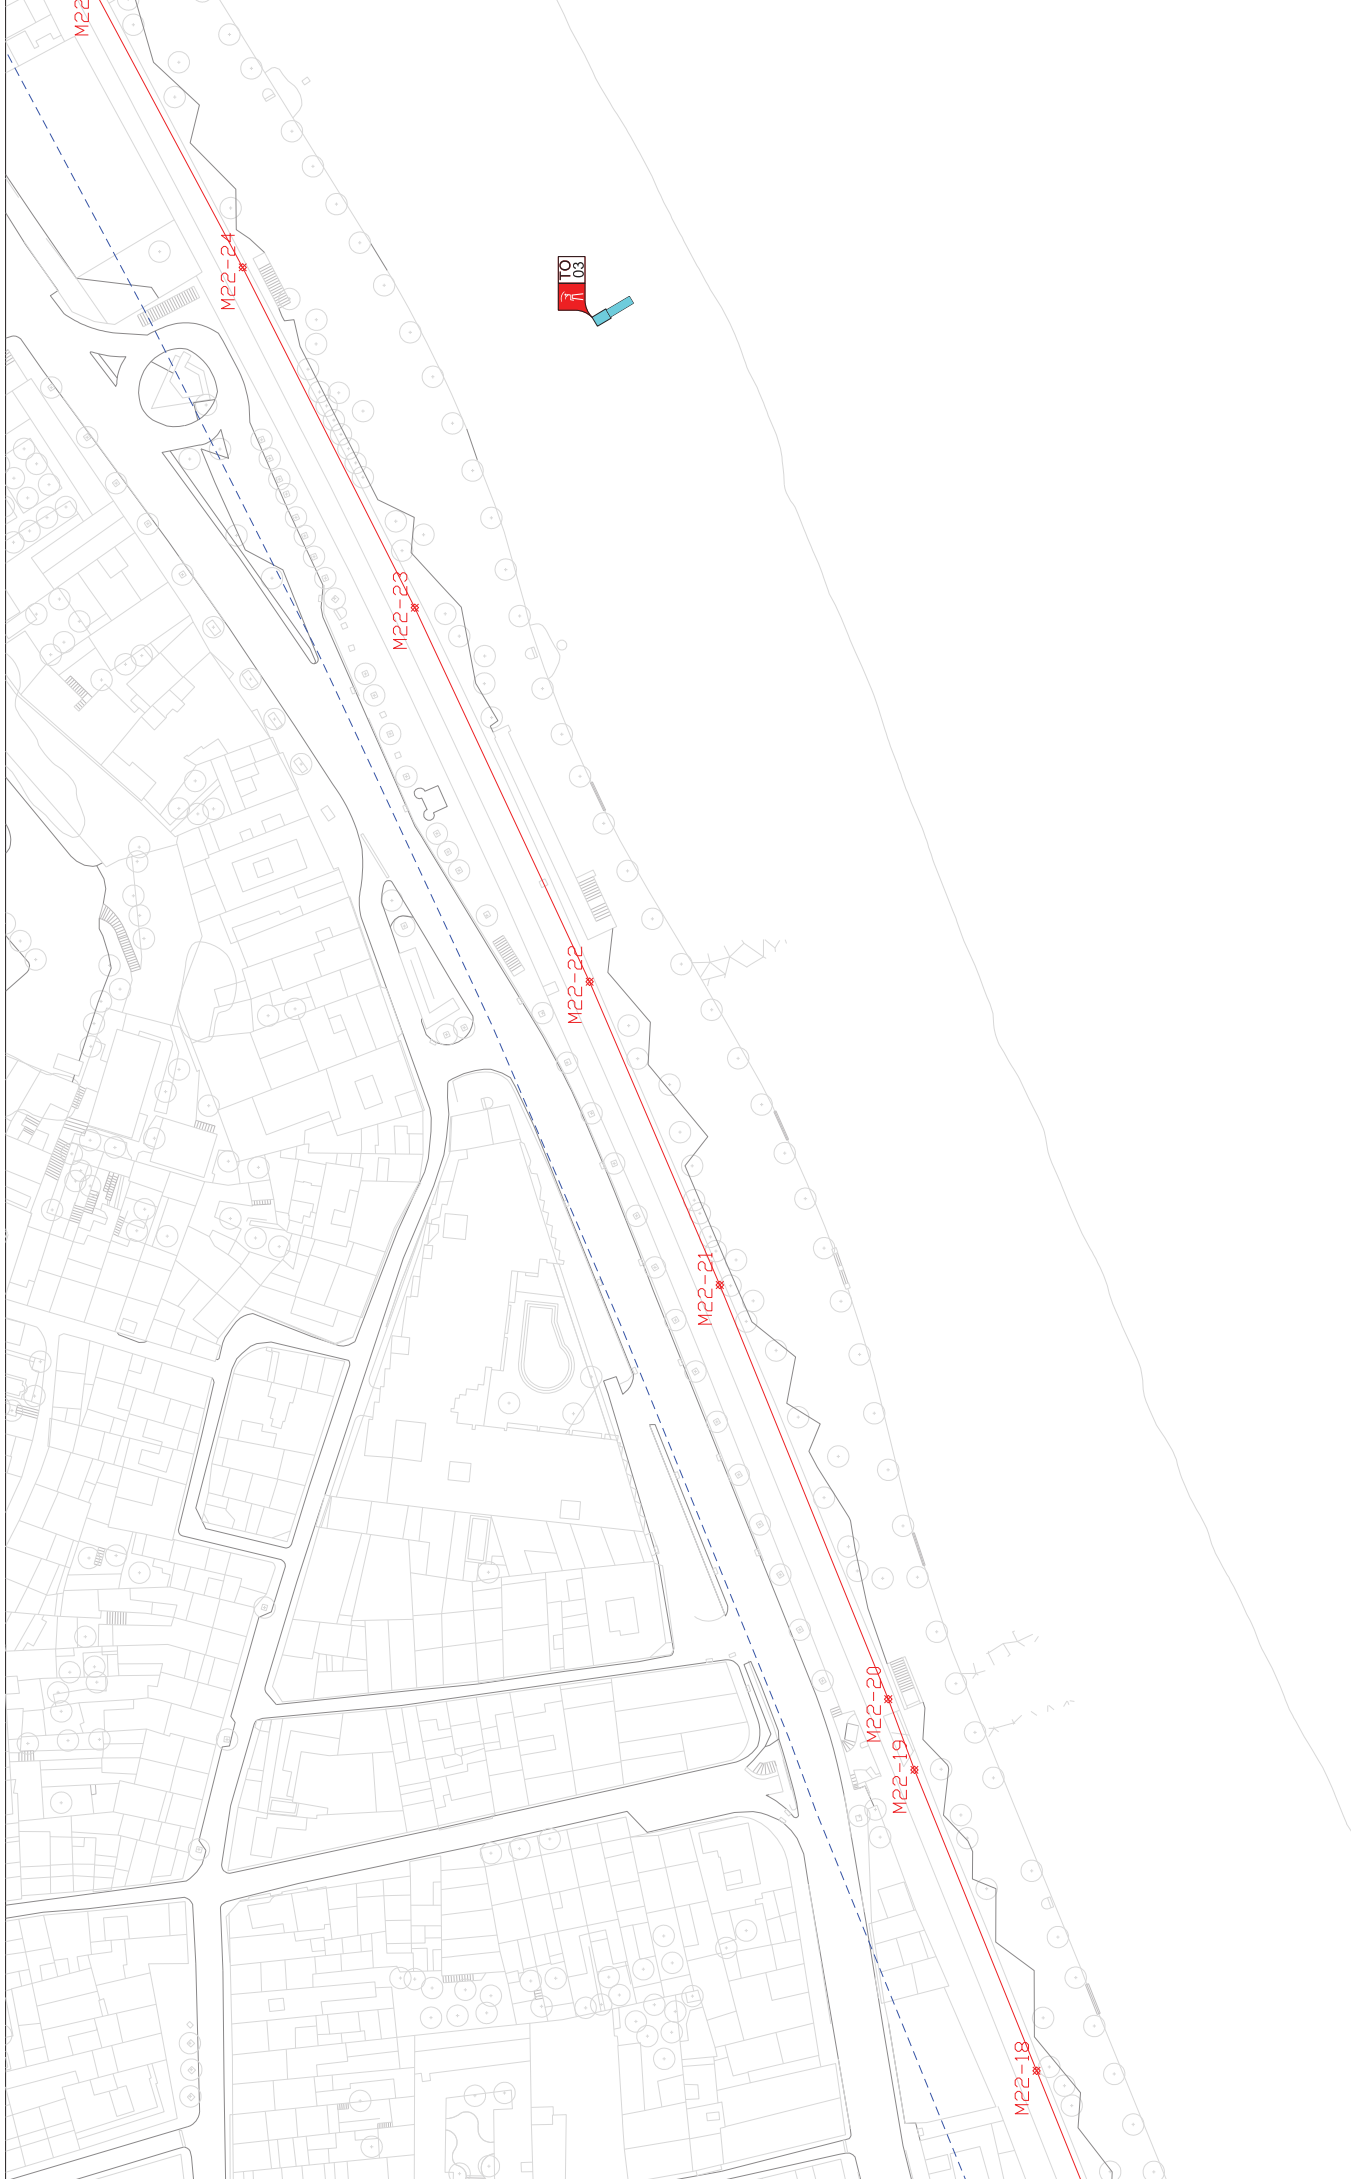

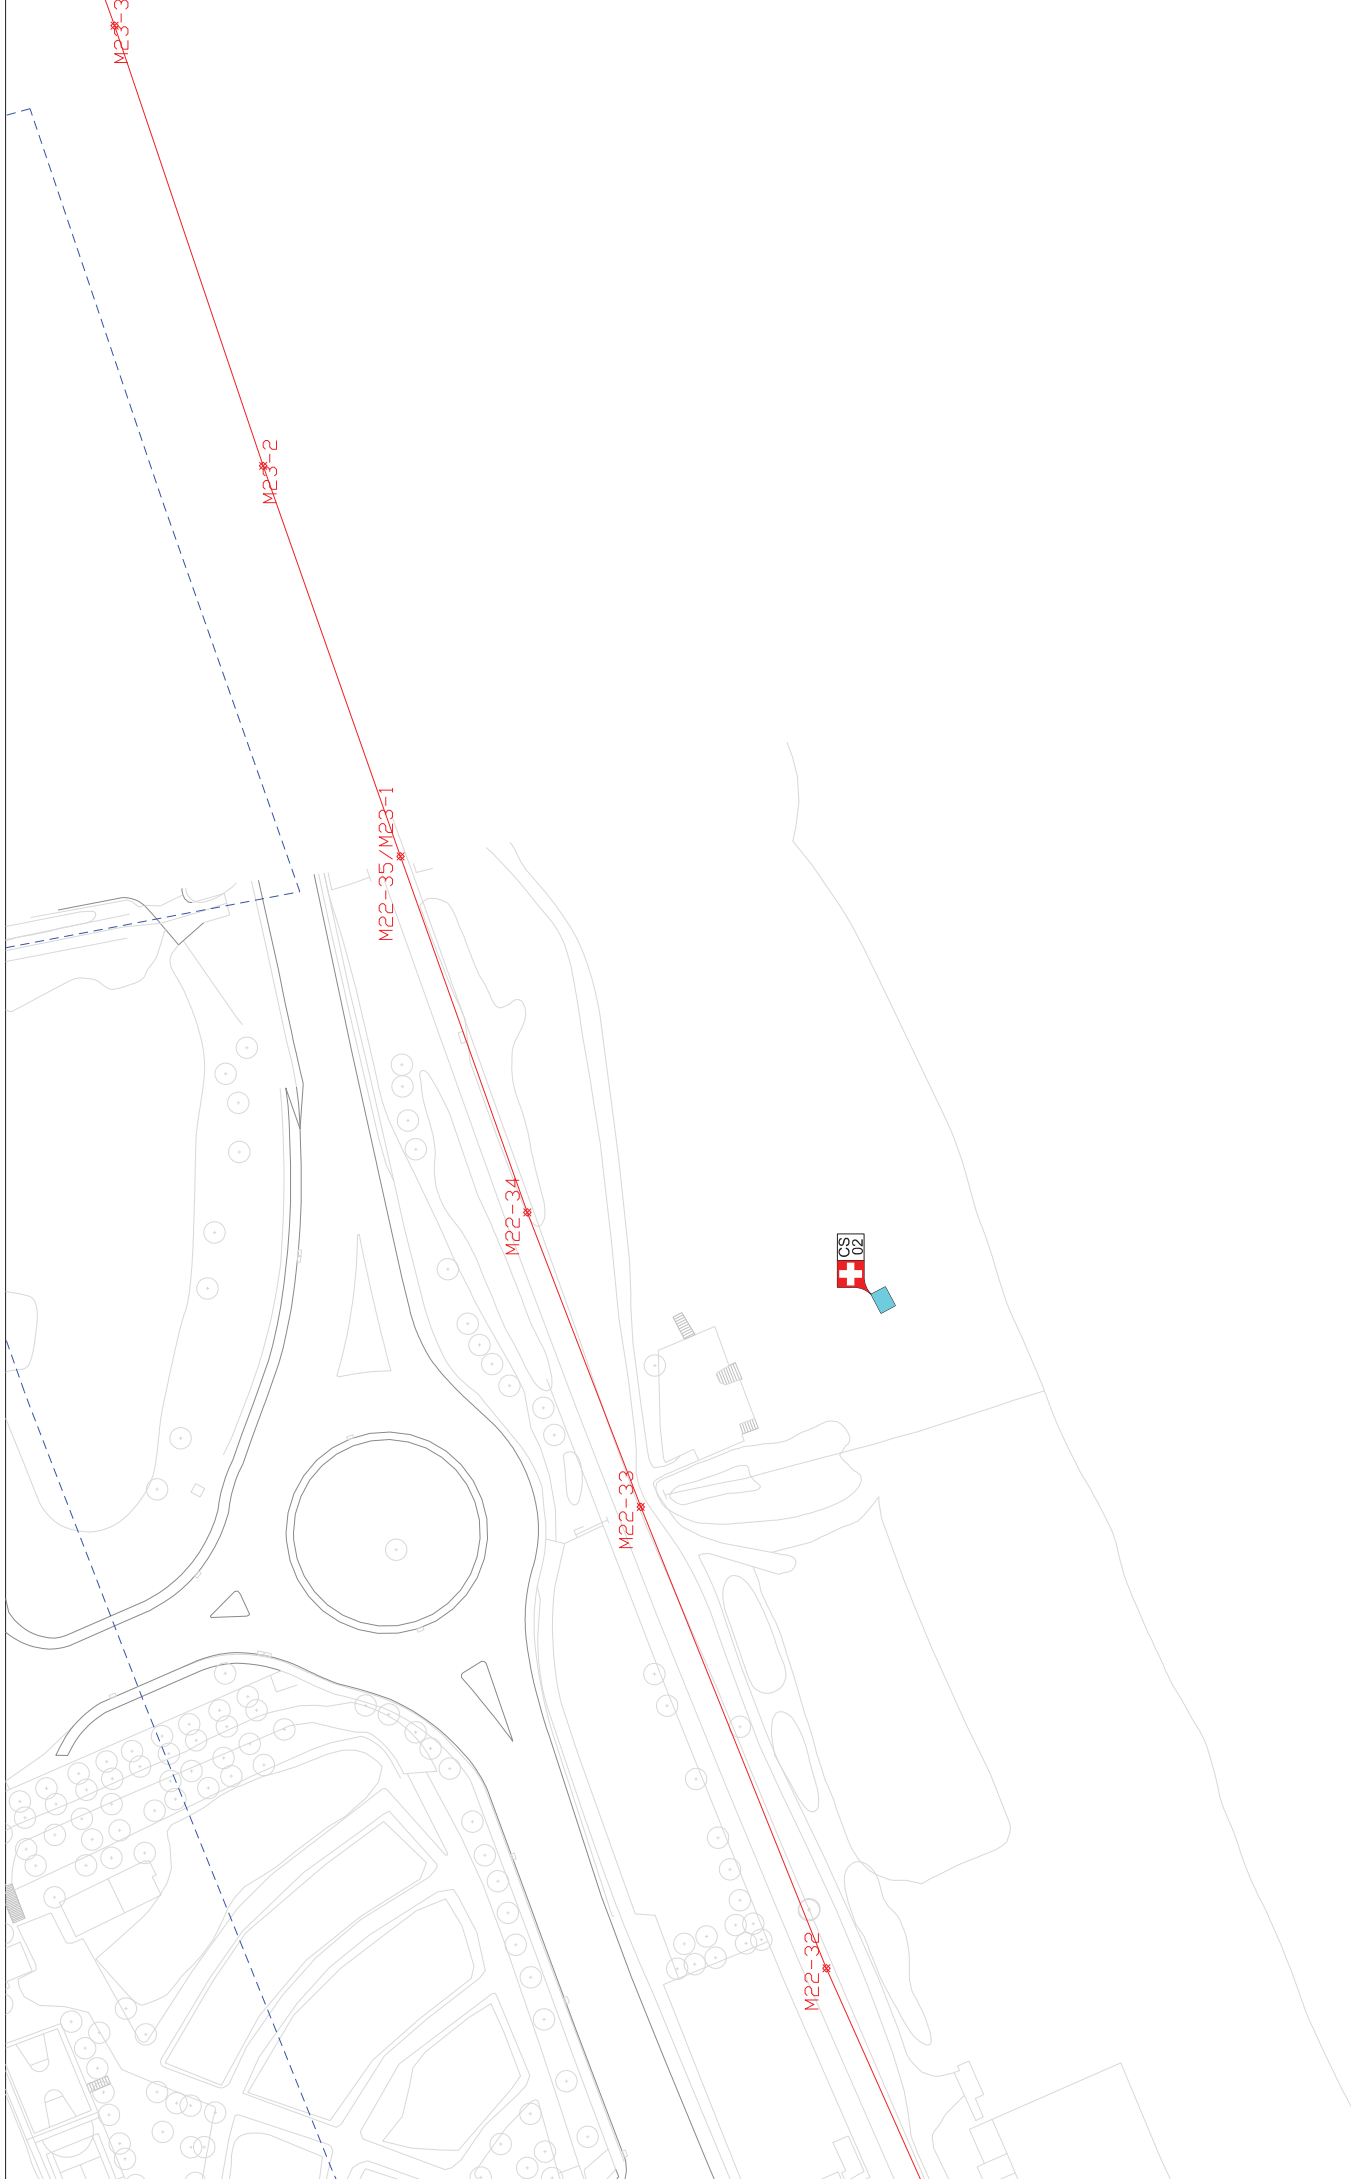

Ubicació

Plànol d'ordenació
PLATJA DE CANET

E 1/1.000

0 10 m 20 m 30 m

Data
abril 2017

Plànol
4

Torre de vigilància

Caseta de salvament

Ajuntament de Canet de Mar
SERVEI DE PREVENCIÓ I
SALVAMENT DE LES PLATGES 2017