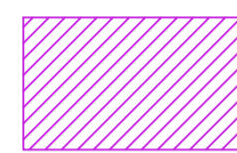

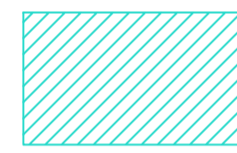
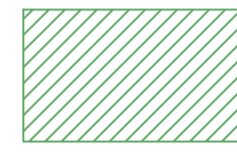
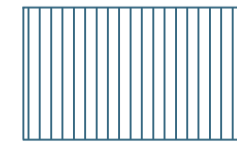

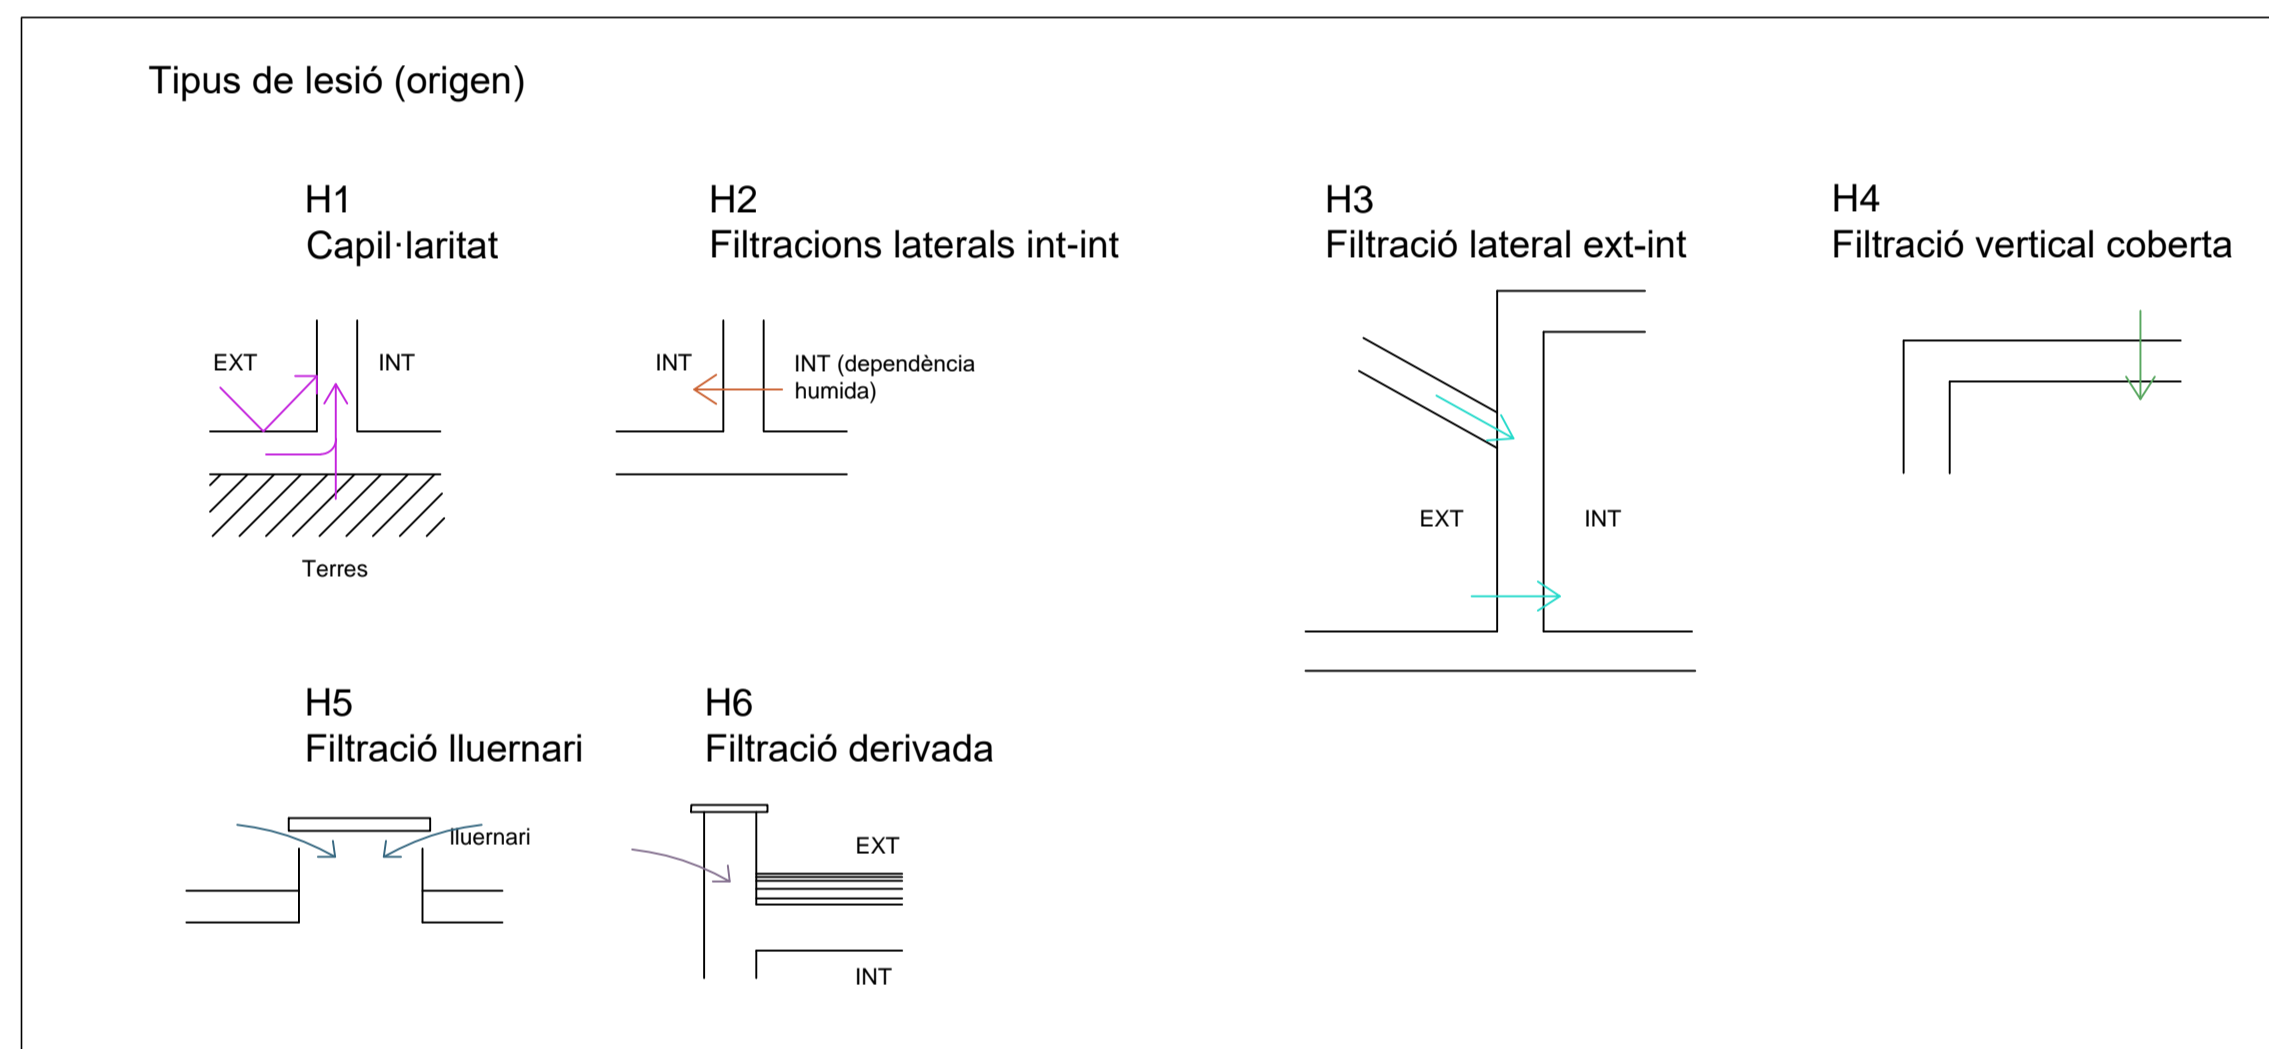
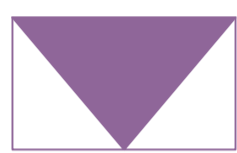


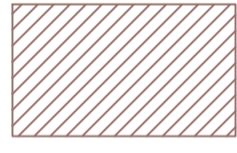

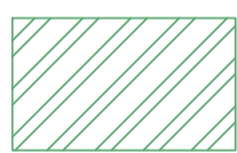



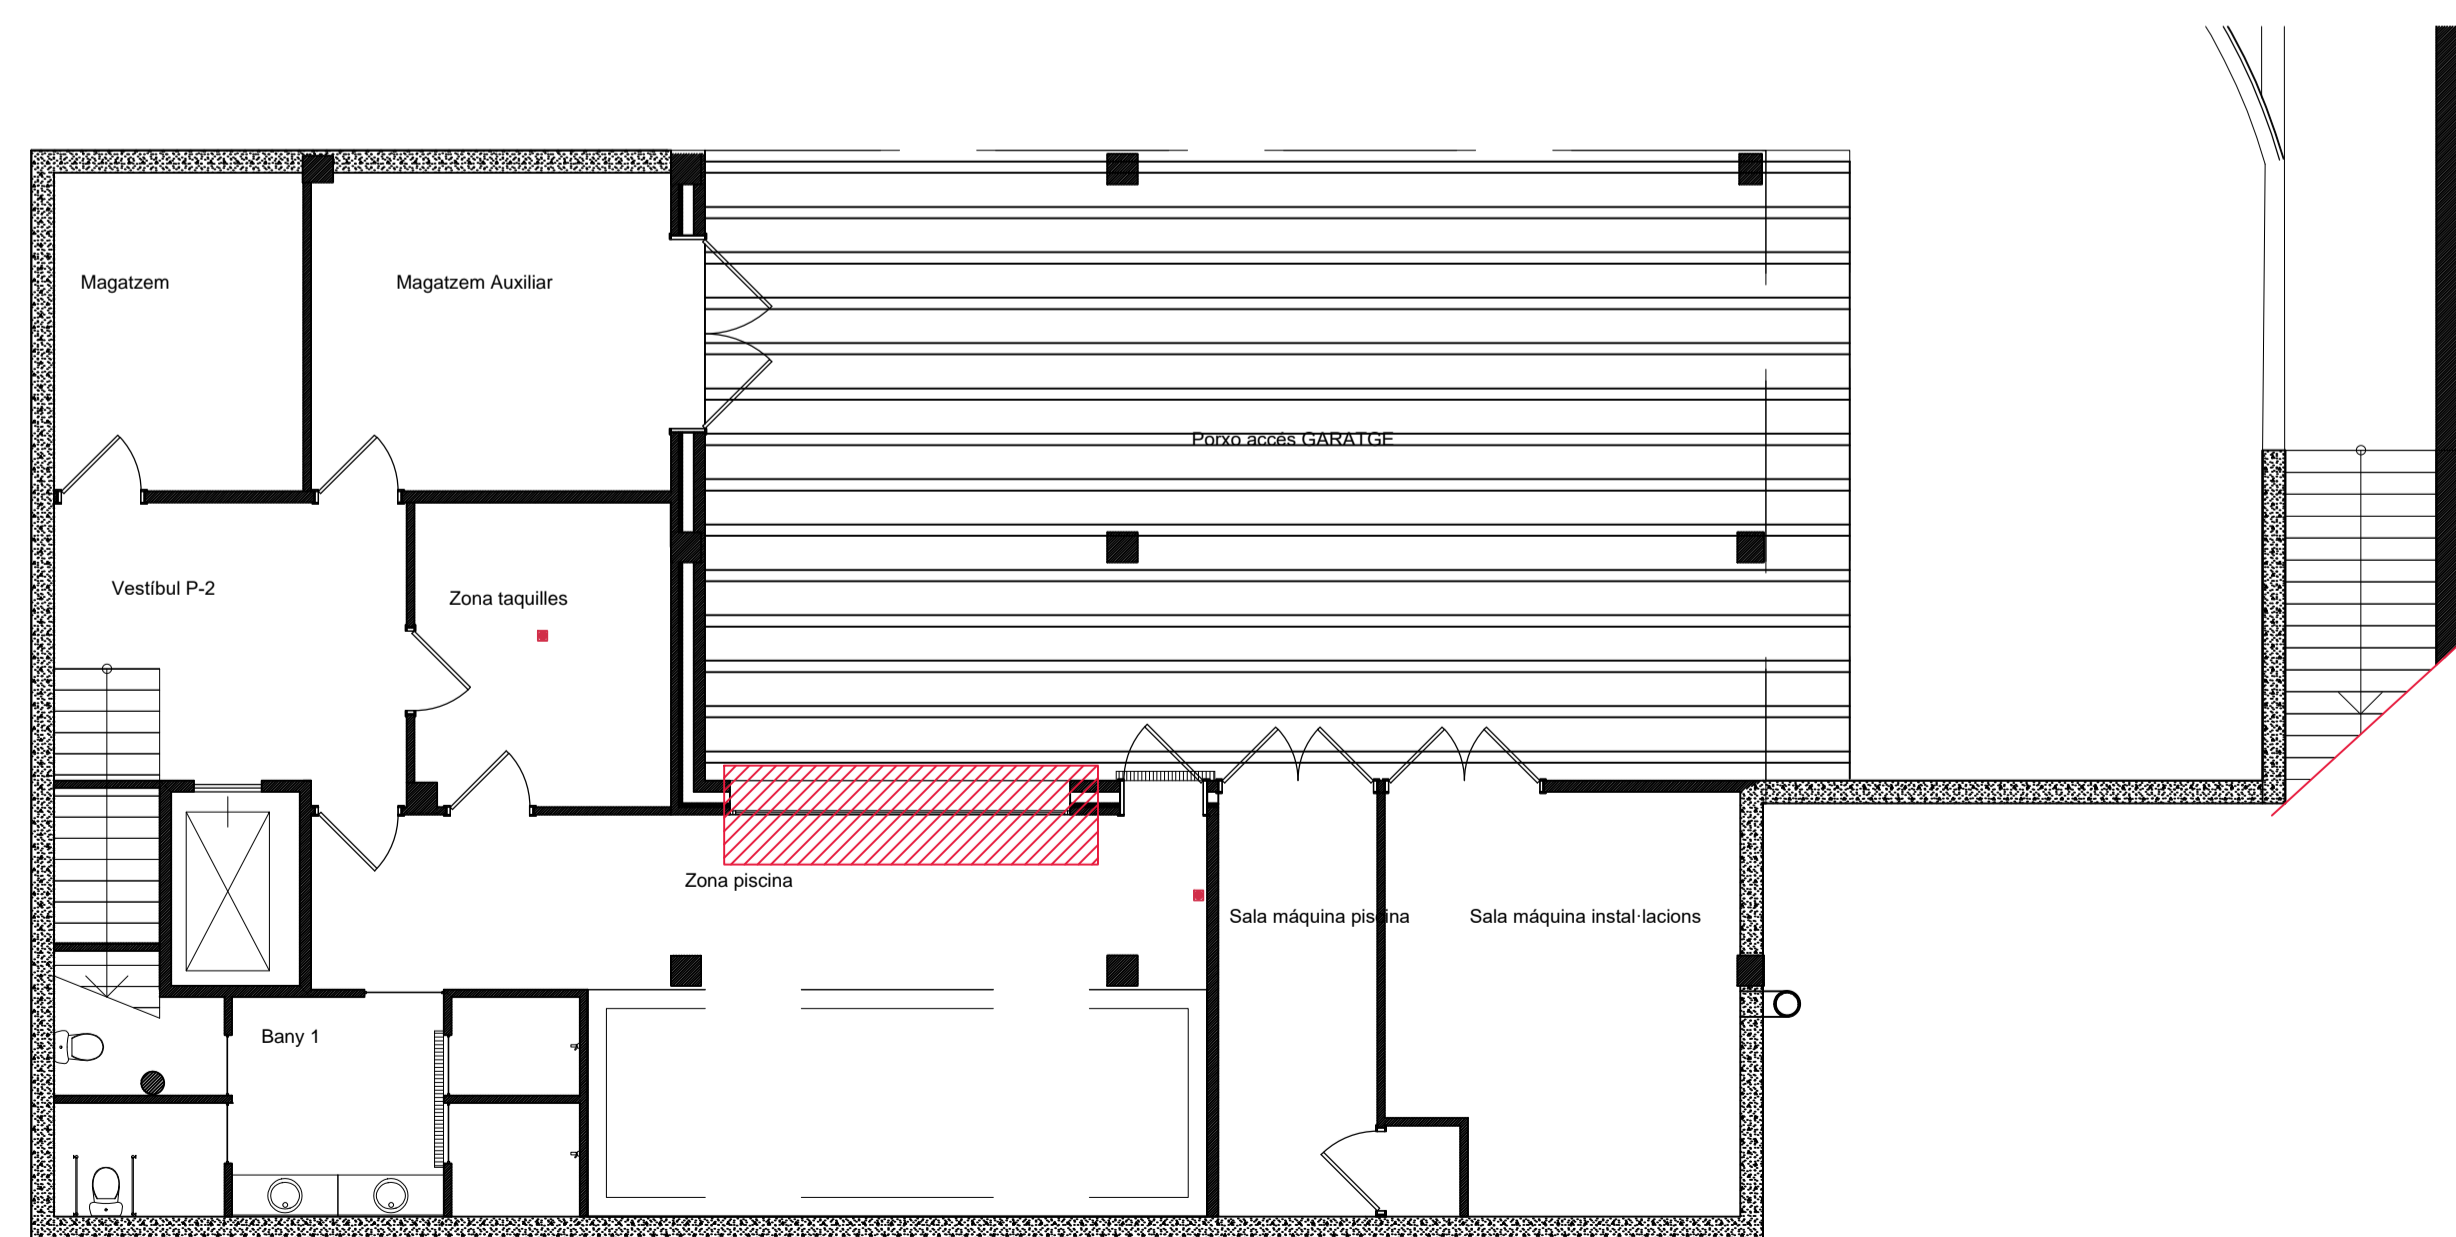


-  H1 Humitats per capil·laritat
-  H2 Filtració lateral interior-interior
-  H3 Filtració lateral exterior-interior
-  H4 Filtració vertical coberta
-  H5 Filtració lluernari
-  H6 Filtració derivada de patologia



-  G Pendants
-  I Instal·lacions
-  J Patologies relacionades amb juntes
-  F1 Patologies d'elements de lames de fusta
-  F2 Patologies dels pòrtics de fusta

-  E1 Manca de recobriments en estructura
Inclou: repicat i reparació fissures al 25 % de l'estructura
-  MA Material Ampits de Finestres
-  MP Decoloriment i desprendiments material Pintura
-  MF Material Ferratges



PERE MARTINEZ PICA - ARQUITECTE

02

17-04 Nov 2017

PROJECTE DE REPARACIÓ DE LESIONS I DEFECTES CONSTRUCTIUS A LA FUNDACIÓ "ELS GARROFERS"

Carrer Josep Baró, 32
08360 Canet de Mar - BCN -

E: 1/100 EA - PATOLOGIES: PLANTA SOTERRANI -2

El promotor L'Arquitecte

Promotor **Fundació "Els Garrofers"**