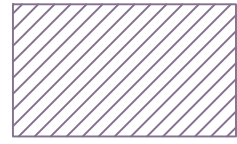

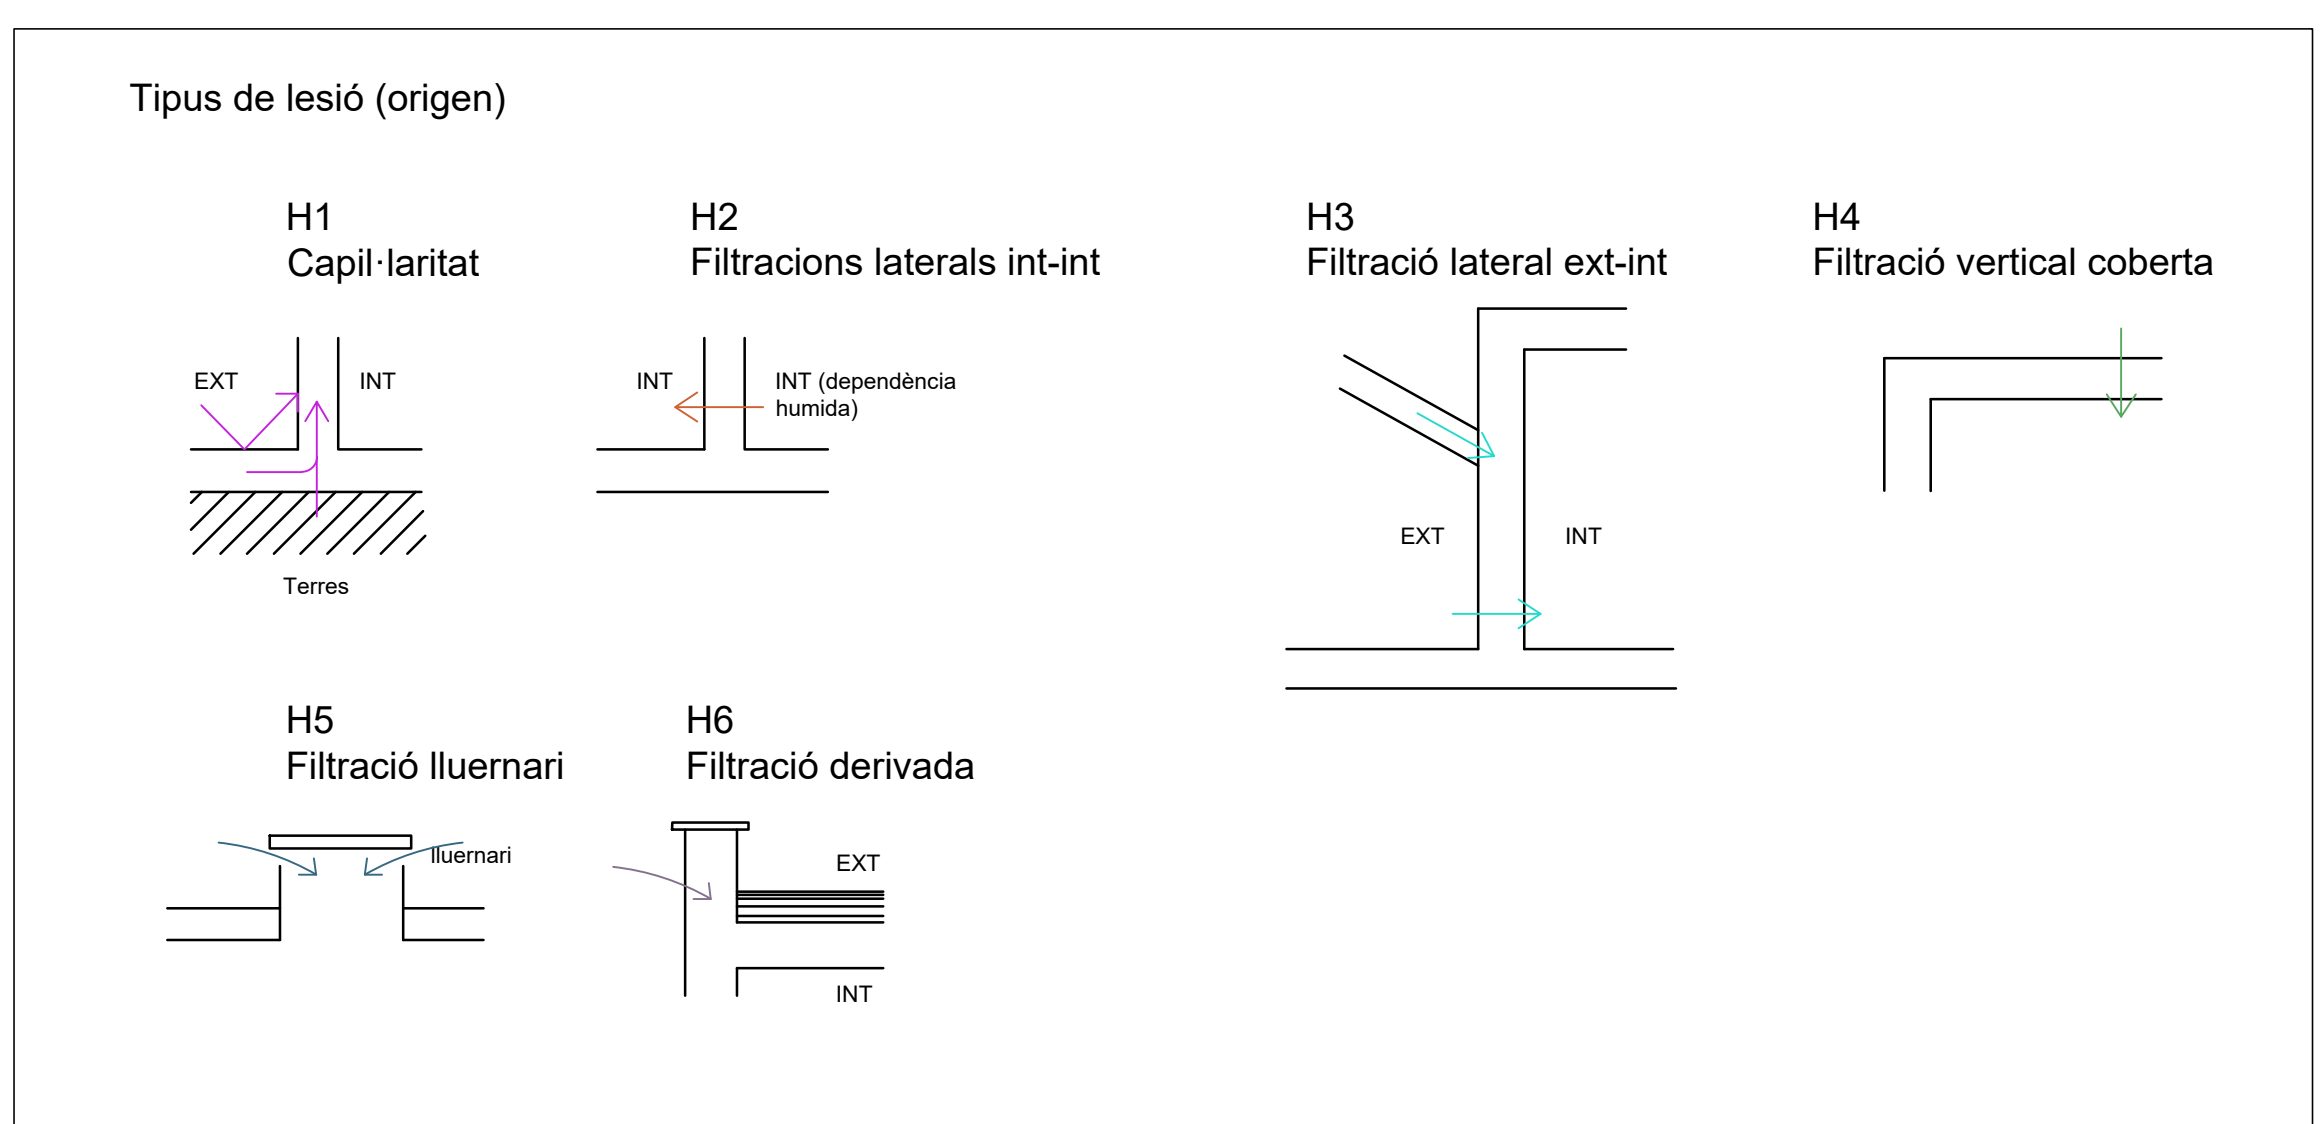


-  H4
Filtració vertical coberta
-  H6
Filtració derivada de patologia
-  J
Patologies relacionades amb juntes
-  F1
Patologies d'elements de lames de fusta
-  F2
Patologies dels pòrtics de fusta
-  MF
Material Ferratges
-  Fisesures i Esquerdes



PLANTA COBERTA

PERE MARTÍNEZ PICA - ARQUITECTE

09

17-04 Nov 2017

PROJECTE DE REPARACIÓ DE LESIONS I DEFECTES CONSTRUCTIUS A LA FUNDACIÓ "ELS GARROFERS"

Carrer Josep Baró, 32
08360 Canet de Mar - BCN -

E: 1/100 EA - PATOLOGIES: PLANTA COBERTA

El promotor L'Arquitecte

Promotor Fundació "Els Garrofers"